




UITKLIJKTOREN
VERPLAATSEN
NAAR
ZIJGEVEL

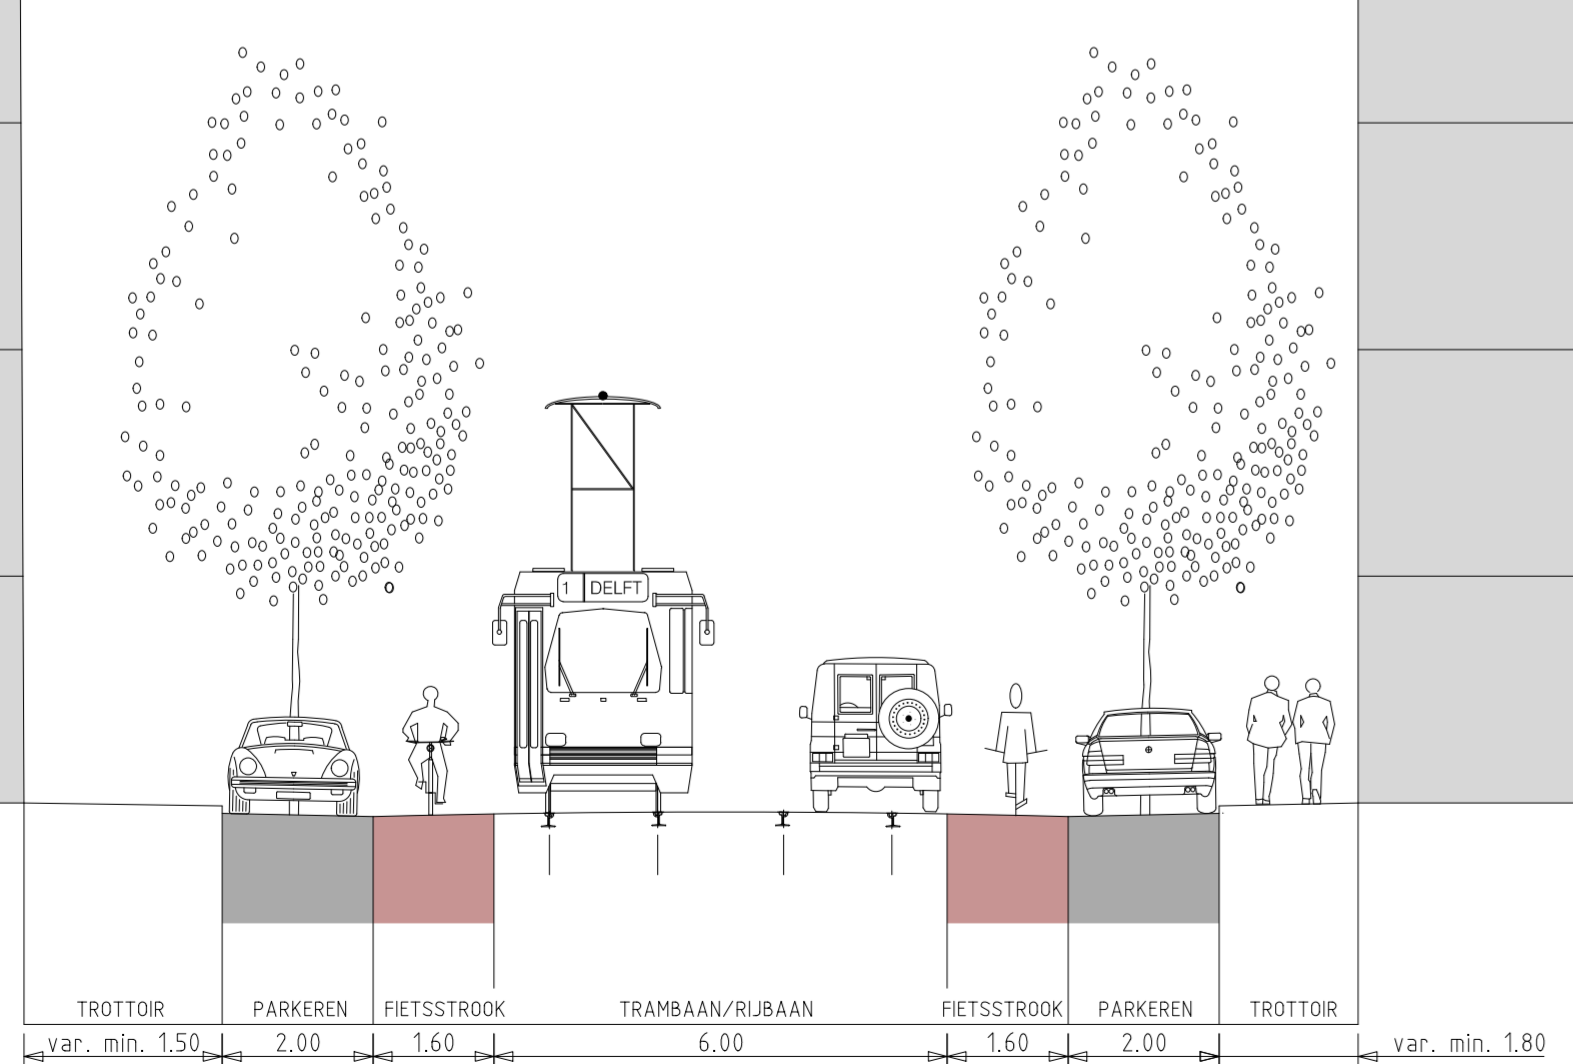

doorsnede A-A' - schaal 1:100

Paraaf voor akkoord				
Wijz.	Tekenaar	Datum	Status	Opmerkingen
0	H. Schot	16-01-12	concept	

Gemeente Den Haag
Dienst Stadsbeheer
Ingenieursbureau Den Haag

HOBBEMA STRAAT

HERINRICHTING tussen Paletplein en Om en Bij SCHETSONTWERP - PRESENTATIETEKENING

Opdrachtgever: DSO Verkeer

Opdr. Verantw.: D. Wallenburg
Projectleider: J. Smit
Ontwerper: F. Ypma
Tekenaar: H. Schot / H. Meurer
Opdrachtnummer: 95010657
Tekeningnummer: 12-13866
File2share nr.

Besteknummer: 1500
Formaat: 2 x A2
Maten in: meters
Hoogtematen in meters t.o.v. NAP

Blad	Wijz.
1/2	0