
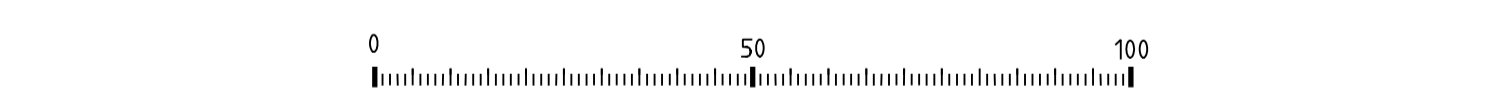


HEESTERS SNOEIEN TOT EEN HOOGTE VAN CA. 0.50 m BOMEN HANDBAVEN

Als basistekening gebruikt:
 Nieboerweg - Duivelandsestraat
 Verbeteren fietsverbinding
 Schetsontwerp
 Tek.nr. 201112937 wijz. 0 dd 23-09-2011

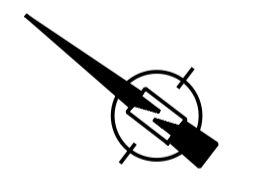

LEGENDA:

- BESTAANDE SITUATIE
- NIEUWE SITUATIE
- ▬ INRITBLOKKEN
- TE VERWIJDEREN SITUATIE
- ○ ○ BESTAANDE / TE PLAATSEN / TE VERWIJDEREN HAGENAAR
- ★ ★ ★ BESTAANDE / TE PLAATSEN / TE VERWIJDEREN LICHTMAST
- ✱ ✱ ✱ BESTAANDE / TE PLAATSEN / TE VERWIJDEREN VERKEERSBORD
- ■ ■ BESTAANDE / TE PLAATSEN / TE VERWIJDEREN KOLK
- □ □ BESTAANDE / TE PLAATSEN / TE VERWIJDEREN BOVENLEIDINGMAST
- ⊙ ⊙ ⊙ BESTAANDE / TE PLAATSEN / TE VERWIJDEREN BOVENLEIDINGMAST MET VERLICHTINGSARMATUUR EROP
- INSPECTIEPUT
- ⊙ ⊙ ⊙ BESTAANDE / TE PLAATSEN / TE VERWIJDEREN ANWB-MAST
- BRANDKRAAN
- ⊙ C.A.I.-KAST
- WERKGRENS
- sk SK sk BESTAANDE / TE PLAATSEN / TE VERWIJDEREN STRAATKOLK
- tk TK tk BESTAANDE / TE PLAATSEN / TE VERWIJDEREN TROTTOIRKOLK
- asf ASFALT
- asf rd ASFALT ROOD
- sbs wf STRAATBAKSTENEN WAALFORMAAT
- iron bricks TEGELS VAN HOOGOVENSLAKKEN MET WAFELPATTERN
- bt BETONTEGEL
- hv HALFSTEESENVERBAND
- rd ROOD
- tb TROTTOIRBAND
- ob OPSLUITBAND
- VOORBEELD:
- sbs wf hv rd BESTAANDE STRAATBAKSTENEN WAALFORMAAT HALFSTEESENVERBAND ROOD
- SBS WF HV rd IDEM, AAN TE BRENGEN
- sbs wf hv rd IDEM, TE VERWIJDEREN

Wijz.	Tekenaar	Datum	Status	Opmerkingen	Paraaf voor akkoord
					Opdr. V. Projectl. Tek.
0	J.G.A. Krijnen	04-11-11	concept		
1	J.G.A. Krijnen	21-12-11	concept	Na overleg met opdrachtgever	
2	J.G.A. Krijnen	16-01-12	concept	Opmerkingen uit VOV dd 05-01-12 deels verwerkt	
3	J.G.A. Krijnen	4-4-12	concept	Diverse aanpassingen	
4	J.G.A. Krijnen	19-04-12	definitief	Opmerkingen uit VOV 12-04-12 verwerkt	
5	J.G.A. Krijnen	03-05-12	definitief	Nieuw bovenleidingsplan HTM verwerkt	
6	J. Rijdsijk	02-08-12	definitief	Fietsoversteek t.h.v. Tholensestraat	
7	J.G.A. Krijnen	06-09-12	definitief	Kop naald aangepast op verzoek Fietsersbond	

Gemeente Den Haag
 Dienst Stadsbeheer
 Ingenieursbureau Den Haag

Nieboerweg - Duivelandsestraat

Verbeteren fietsverbinding

Definitief ontwerp

Opdrachtgever: Dienst Stadsbeheer, opdrachtgeving

Opdr. Verantw. D. Wallenburg
 Projectleider: J. Smit
 Ontwerper: M.S.A.H. van Es
 Tekenaar: J.G.A. Krijnen
 Opdrachtnummer: 95010657
 Tekeningsnummer: 11-13429
 FileZshare nr.

Besteknummer: 1 : 200
 Schaal: A1
 Formaat: Meters
 Hoogtematen in meters t.o.v. N.A.P.

Blad	Wijz.
1/1	7

Bestandsnaam: S:\Project Organisatie Verkeersveiligheid\LUV12-13\104_Nieboerweg Duivelandsestraat\12_DO_Nieboerweg