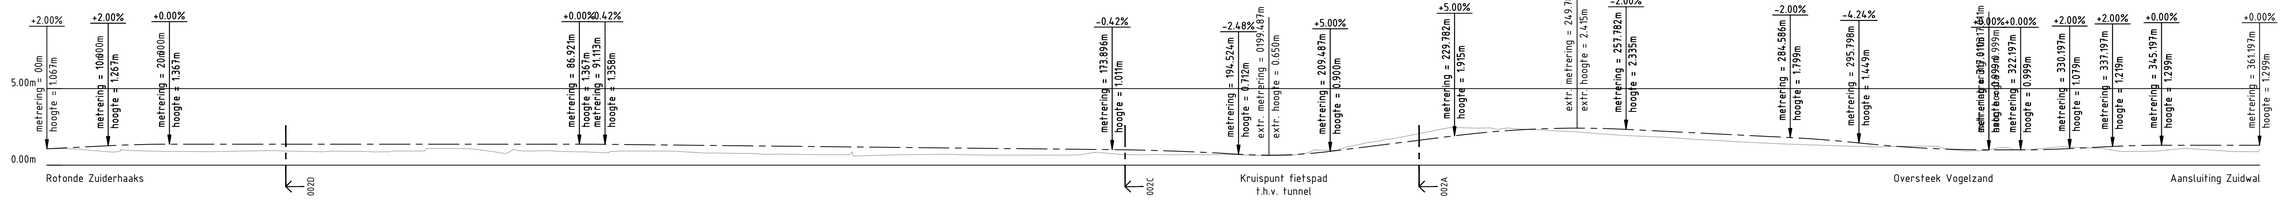

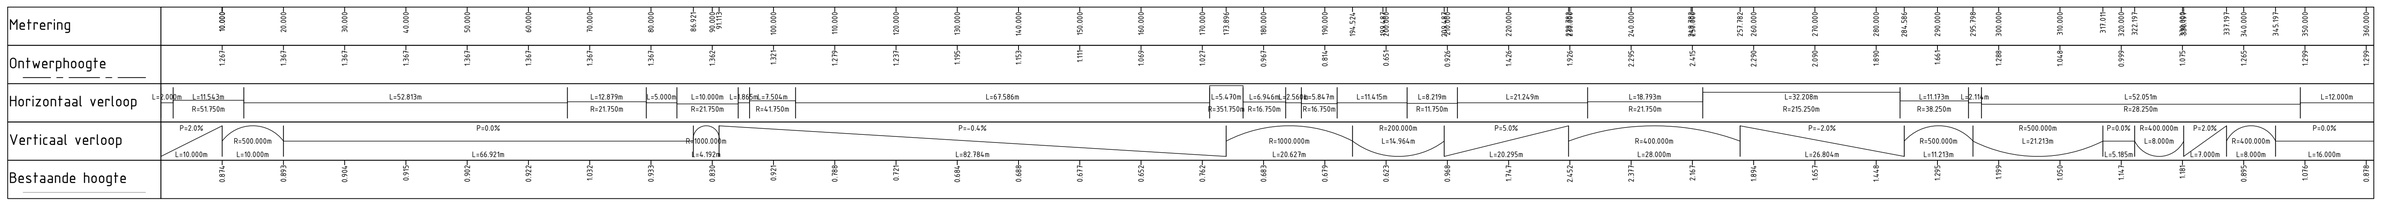

ALM - AS FIETSPAD 2
Lengteprofiel as ALM - AS FIETSPAD
Metrering 0.000 tot 361.235
Horizontale schaal 1:500
Verticale schaal 1:200

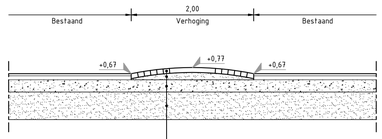

80 mm Halve voegstenen
0-120 mm straatlaag
200 mm Menggranulaat 0/31,5 (600 MPa)
450 mm Zand (100 MPa)

Detail A - Kussen
Schaal 1:50

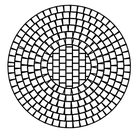

Bovenaanzicht
Schaal 1:50

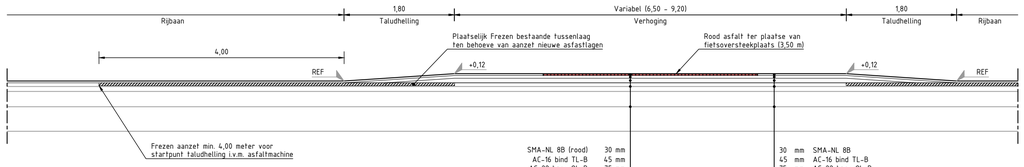

Detail B - Principe plateauconstructie
Schaal 1:50

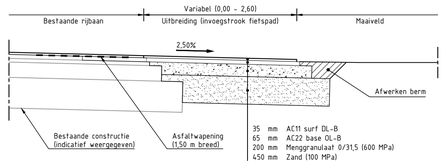

Detail C - Aansluiting asfalt in langsrichting
Schaal 1:50

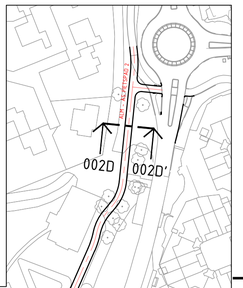

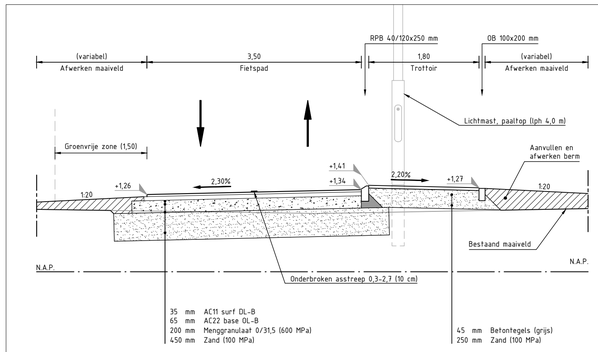

Dwarsprofiel 001A-001A'
Schaal 1:50

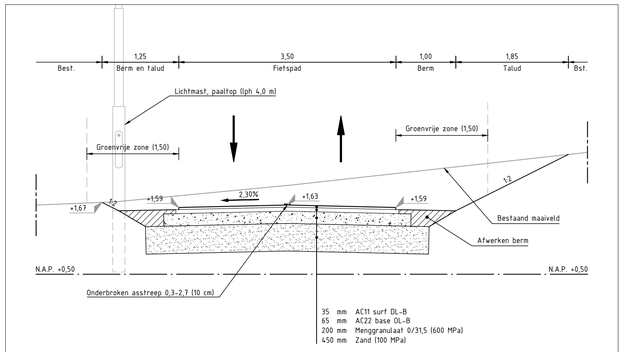

Dwarsprofiel 002A-002A'
Schaal 1:50

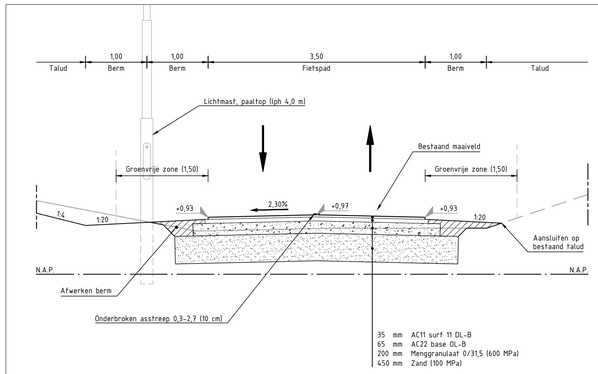

Dwarsprofiel 002C-002C' (principe)
Schaal 1:50

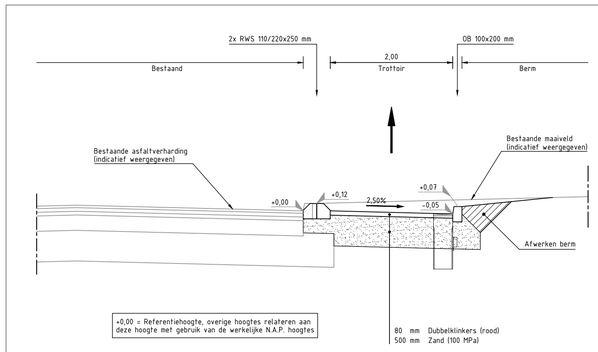

Dwarsprofiel 001B-001B'
Schaal 1:50

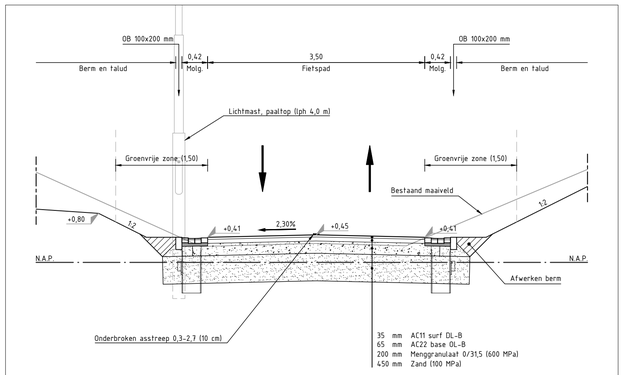

Dwarsprofiel 002B-002B' (principe)
Schaal 1:50

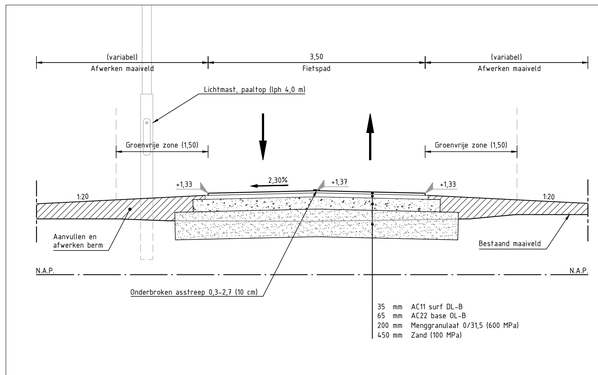

Dwarsprofiel 002D-002D' (principe)
Schaal 1:50

NR	DATUM	WIJZIGING	GET.
D1.0	05-08-2021	Diverse ontwerpwijzigingen doorgevoerd	RdG

OPDRACHTGEVER
Gemeente Den Helder
Afdeling Stadsbeheer

PROJECTOMSCHRIJVING
Fietspad Breewijd Fase 2

TEKENINGOMSCHRIJVING
Aanlegtekening
Dwars- en lengteprofielen en details

STATUS
DEFINITIEF

TEKENAAR: RdG
SCHAAL: Divers
PROJECTLEIDER: RH
FORMAAT: A1
BLAD IN BLADEN: 03 IN 03
TEKENINGNUMMER: 1907.01_TBE_003
WIJZ.NR: D1.0

Gemeente Den Helder
Postadres:
Postbus 36
1780AA Den Helder
Bezoekadres:
Verkeerstorenweg 3
Den Helder
WWW.DENHELDER.NL