



Verklaring:

— bestaande situatie

Verharding

Aanbrengen asfaltverharding, fietsoversteek
kleur rood

Aanbrengen betontegels 300x300x45/60 mm, kleur grijs, voetpad

Trottoirbanden 130/150x250 mm, kleur grijs

Markering

As markering fietspad, thermoplast 0,30-2,70, 0,10m breedte, kleur wit

Driehoek markering 0,30x0,30 m t.p.v. fietspad, kleur wit


Dwarsmarkering 0,50 - 0,50 m t.p.v. fietsoversteken, kleur wit

Groenvoorzieningen

Afwerken bermen, vervallen cunetten etc en inzaaien

Opmerkingen

- Afstand in meters tenzij anders aangegeven

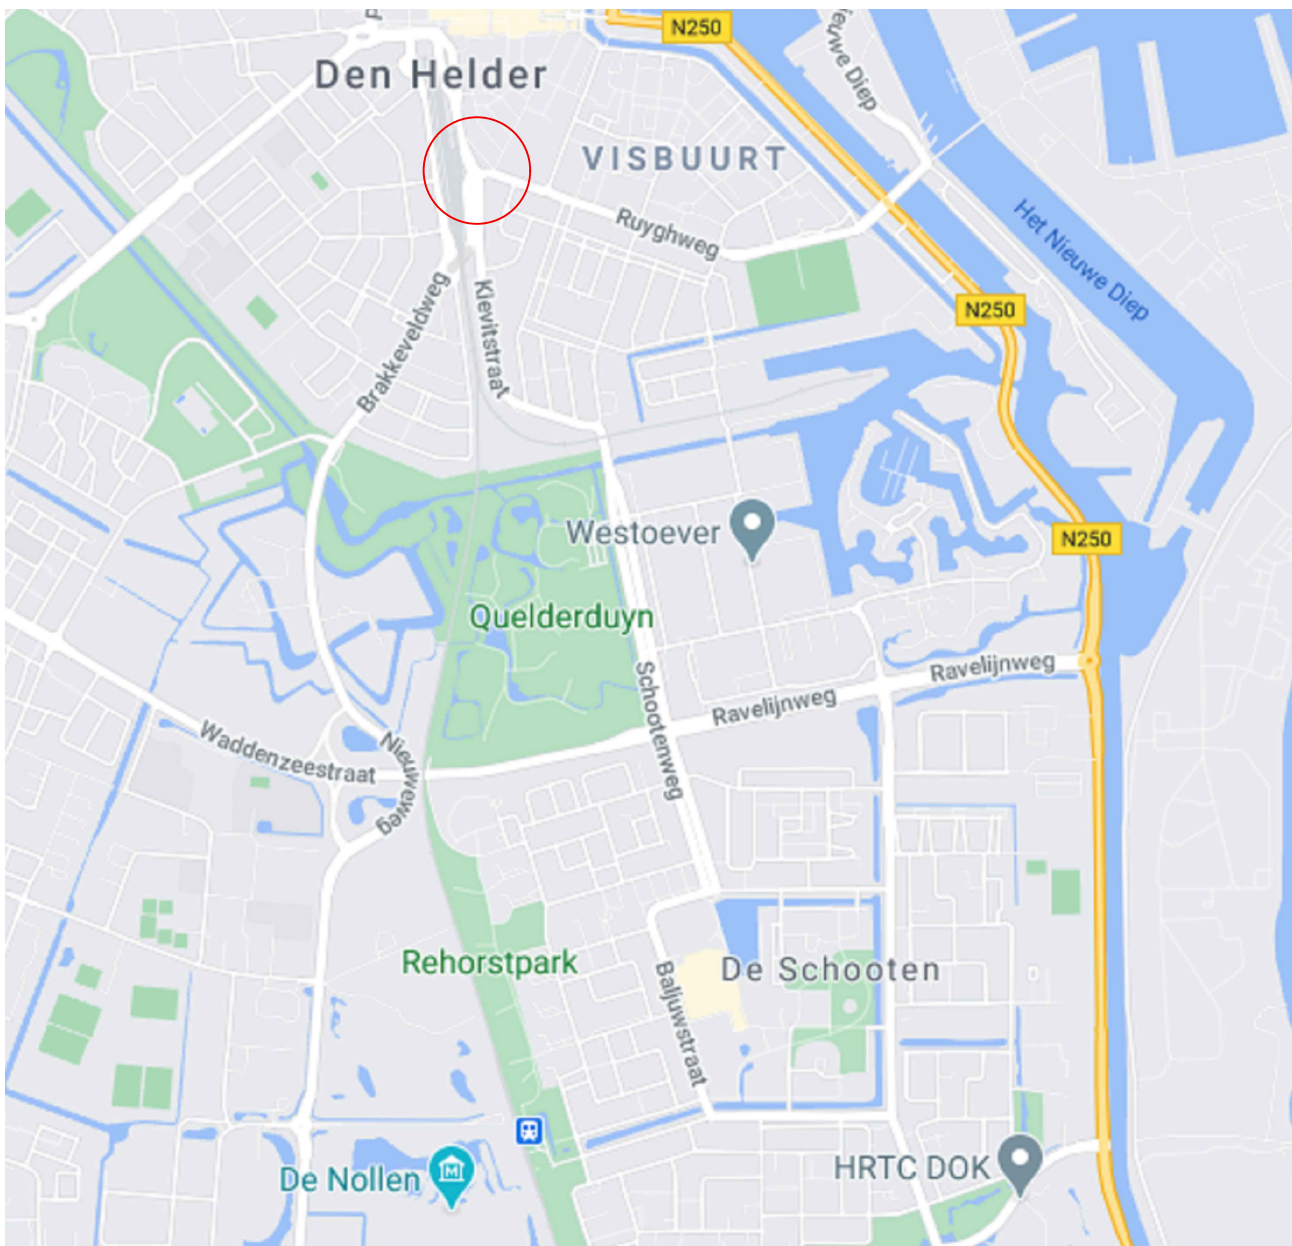

2	17-03-2021	Ontwerp t.b.v. budgetraming	-
NR	DATUM	WIJZIGING	GET.

OPDRACHTGEVER GEMEENTE DEN HELDER TEAM OMGEVING
PROJECT: AANPASSEN ROTONDES NAAR FIETERS IN DE VOORRANG
ONDERDEEL: ROTONDE 11. RUYGHWEG - PARALLELWEG TE DEN HELDER
STATUS INTERN

ONTWERPER J. DE VRIES PROJECTLEIDER K. VAN DUIN	SCHAAL 1:200 FORMAAT A1 BLAD IN BLADEN - IN -
TEKENINGNUMMER -	WIJZ NR -
Gemeente Den Helder Bosveldweg Verkeersweg 3 1786 PH Den Helder Postadres: Postbus 36 1780 AA Den Helder Tel: 0223- WWW.DENHELDER.NL	