


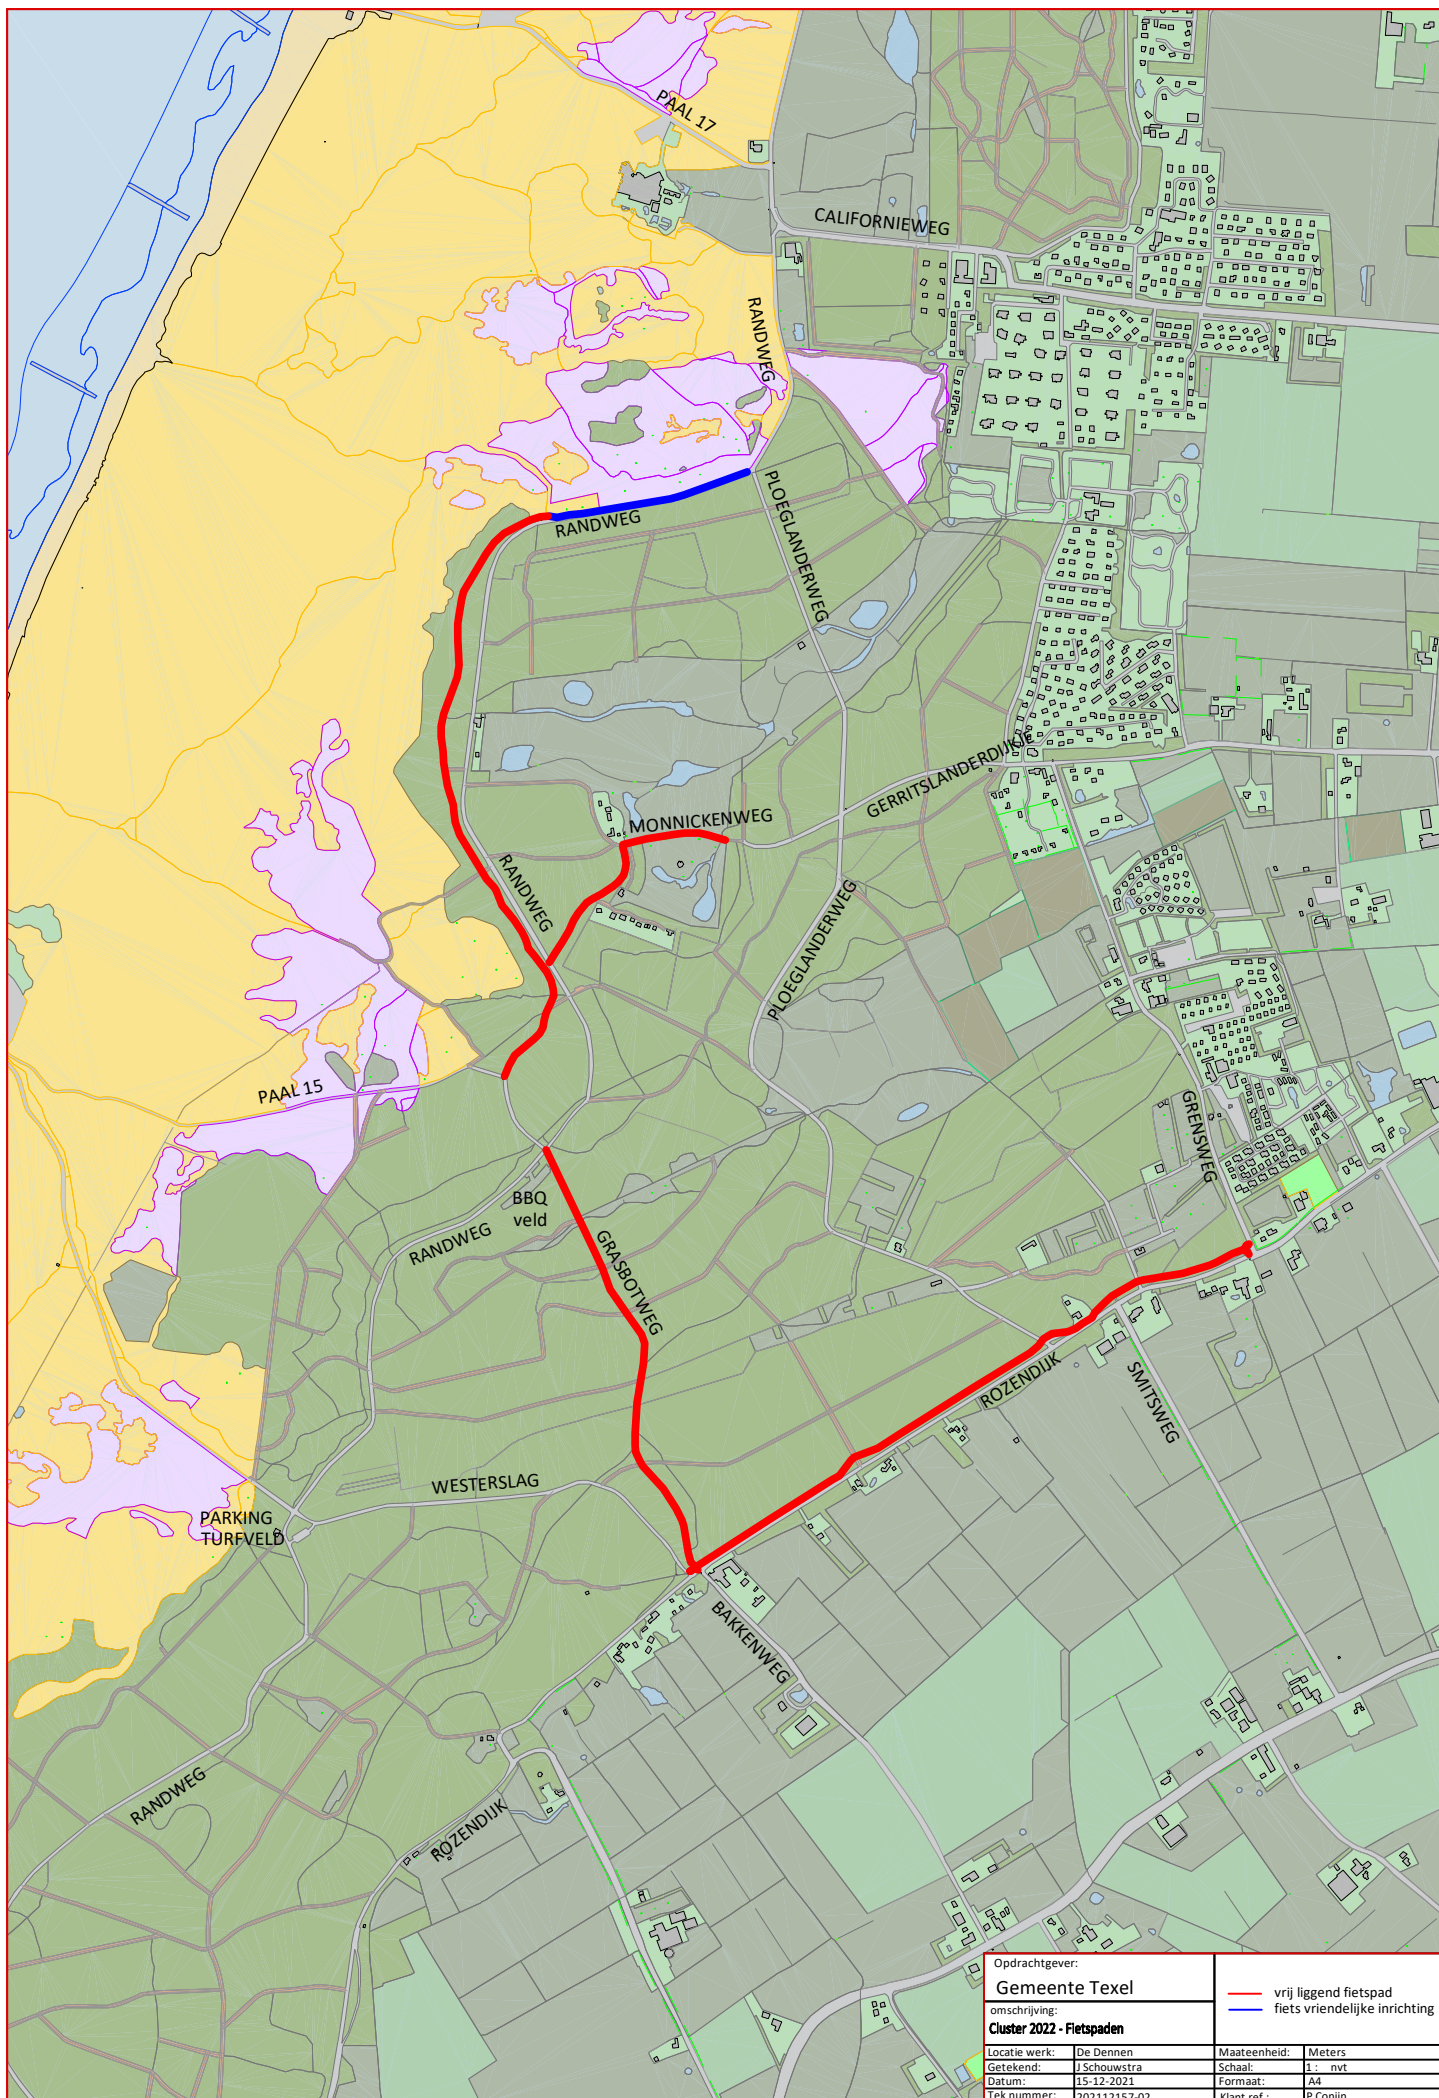

Opdrachtgever:		Gemeente Texel	
omschrijving:		Cluster 2022 - Fietspaden	
Locatie werk:	De Dennen	Maateenheid:	Meters
Getekend:	J. Schouwstra	Schaal:	1: nvt
Datum:	15-12-2021	Formaat:	A4
Tek nummer:	202112157-02	Klant ref.:	P Conijn