



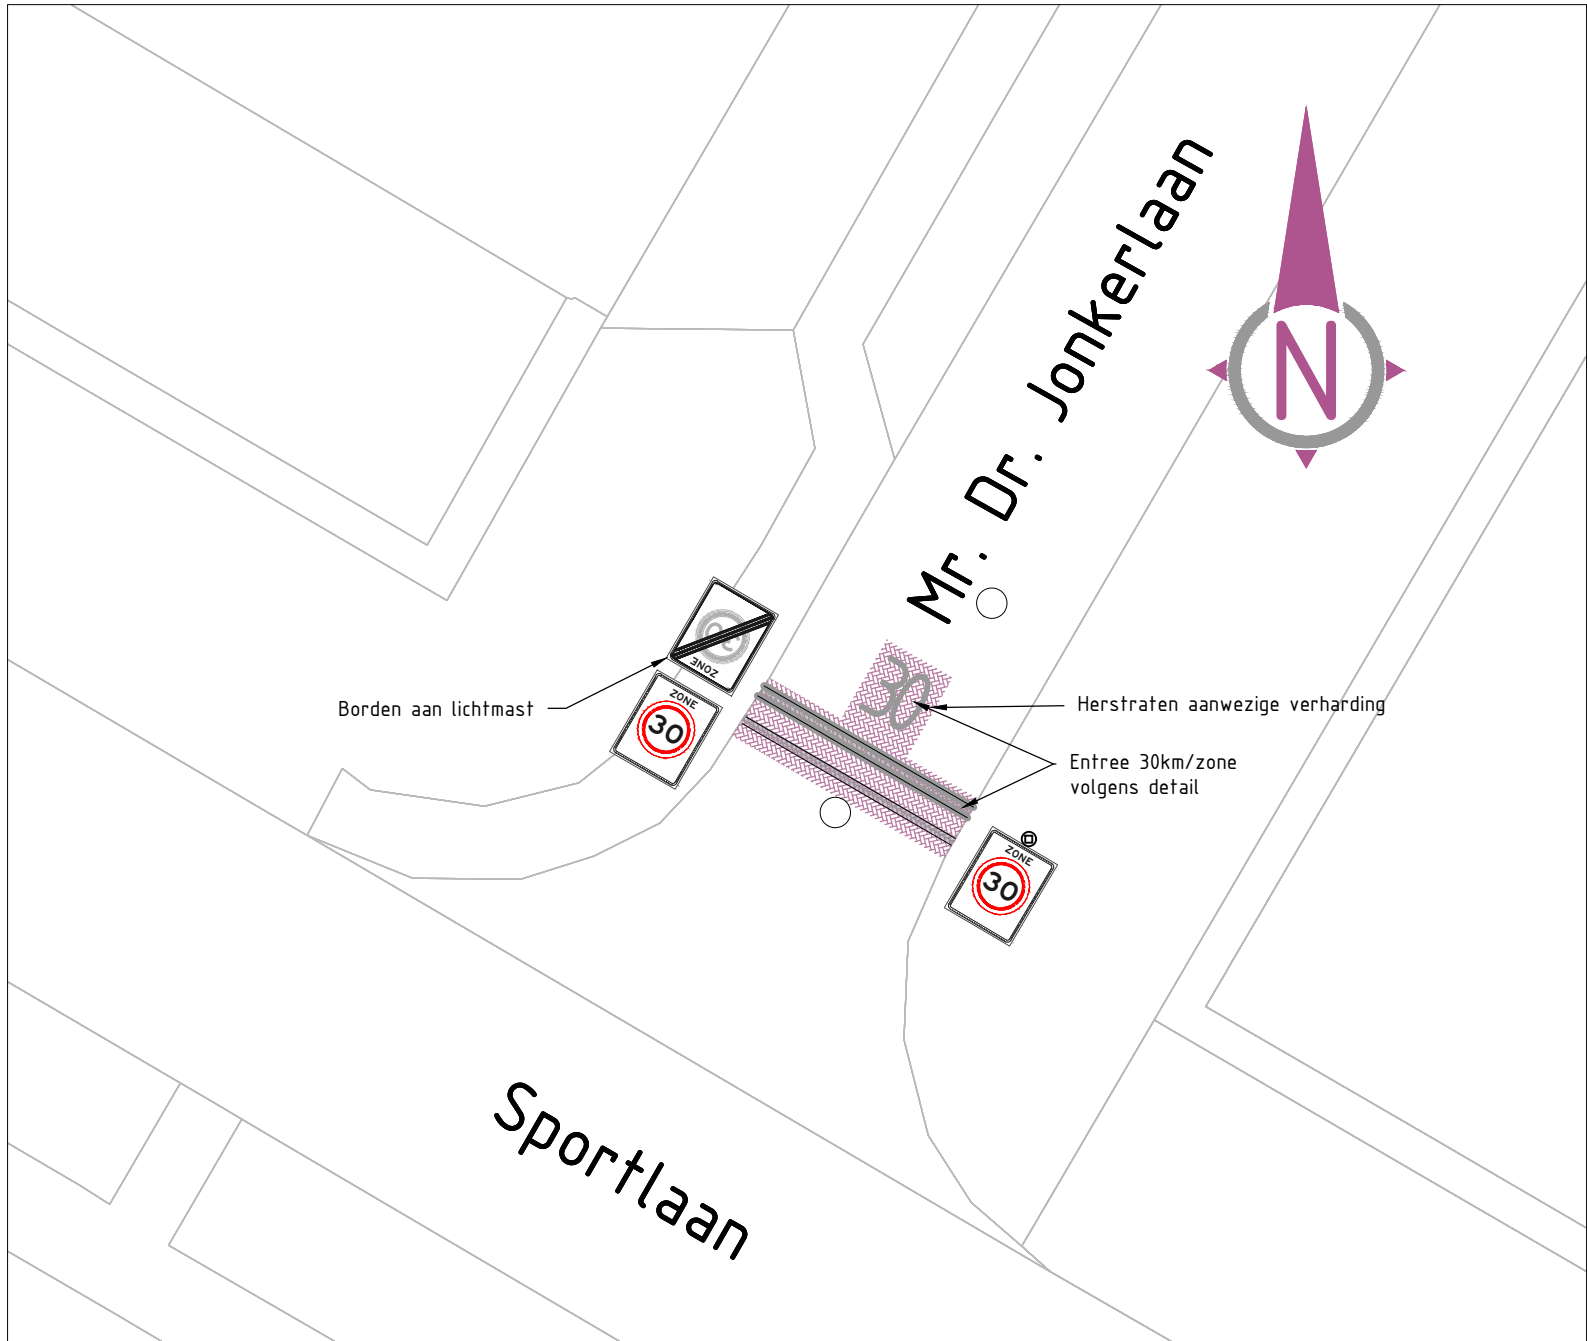


Situatie tekening deel 5/5-1

schaal 1:200

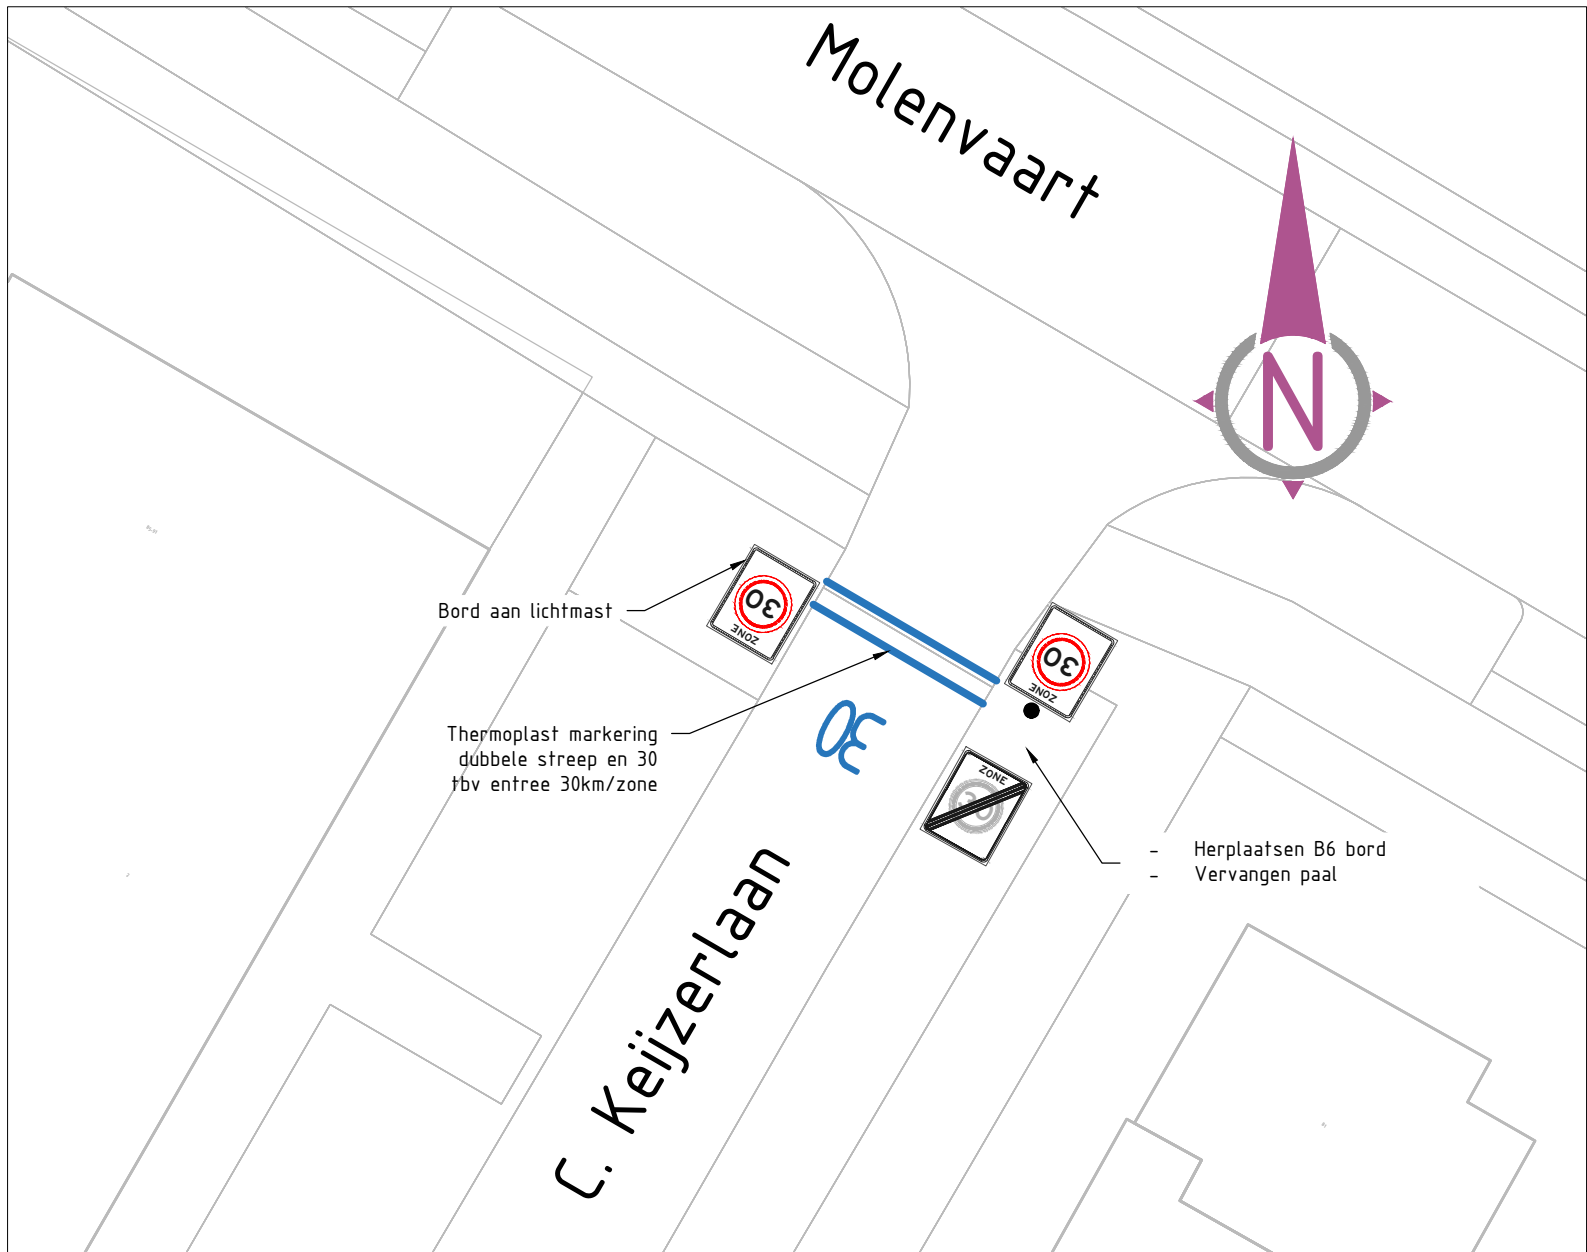

Situatie tekening deel 5/5-2

schaal 1:200

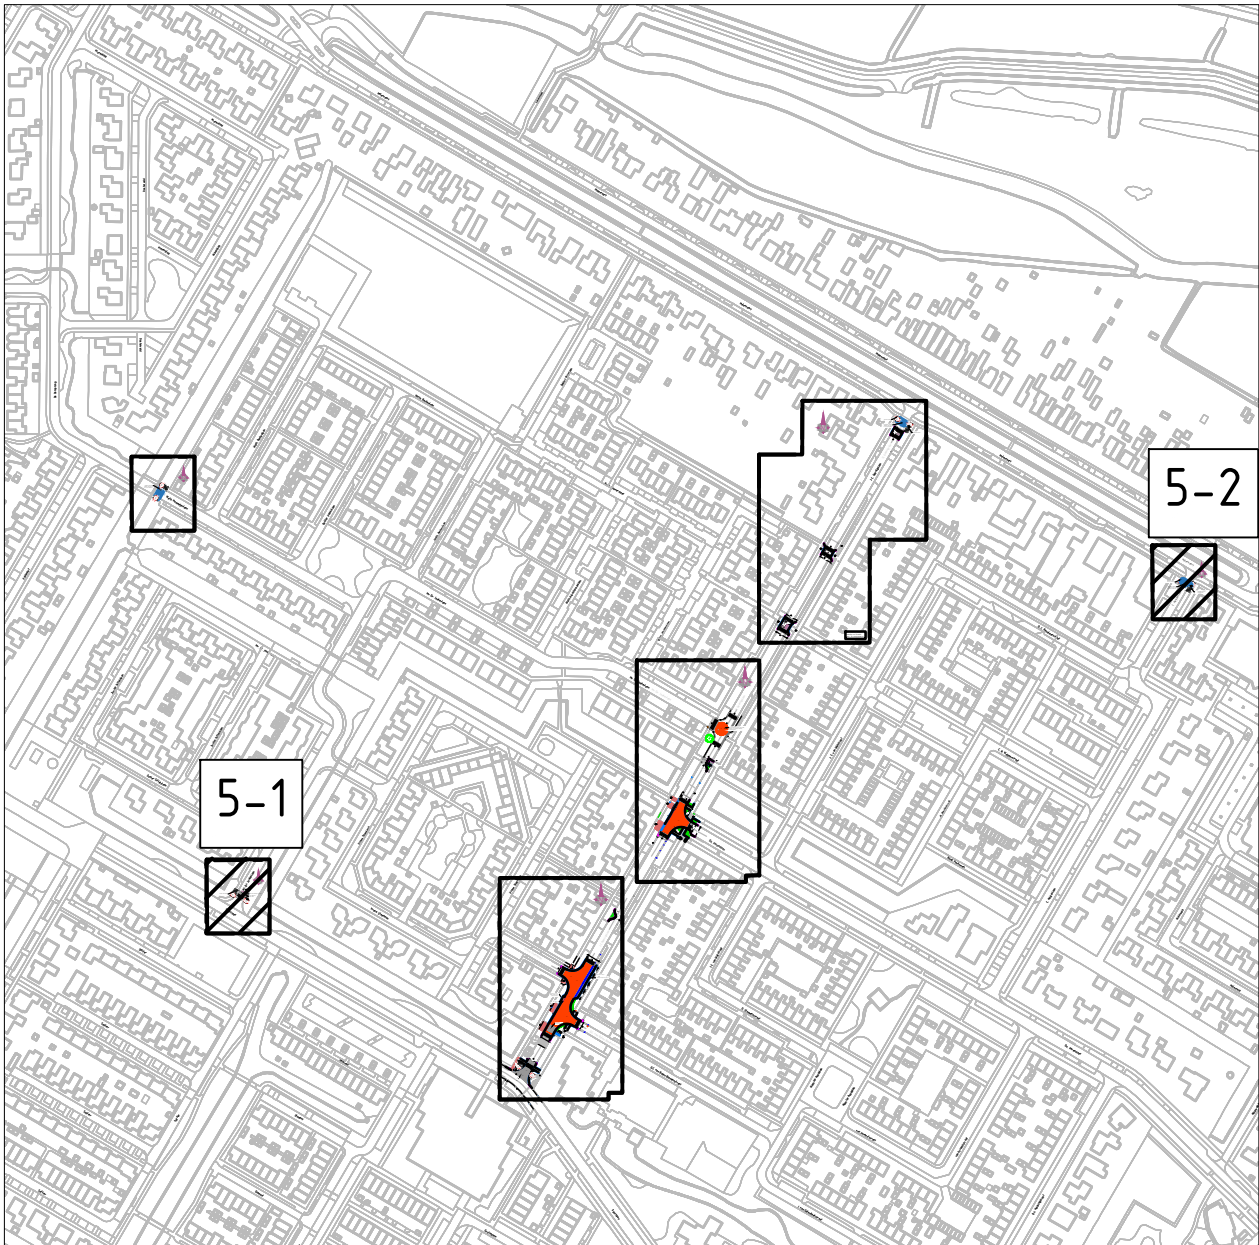

Overzicht tekening

schaal 1:5000

Opmerkingen

- Afstanden in meters, diameter in millimeters
- Hoogtematen in meters t.o.v. NAP
- Maatvoering in het werk controleren

Tekeninglijst

- BS2020-90-ST-DD-01	Blad 1 t/m 1	Nieuwe situatie deelproject 1
- BS2020-90-ST-DD-02	Blad 1 t/m 3	Nieuwe situatie deelproject 2
- BS2020-90-ST-DD-03	Blad 1 t/m 1	Nieuwe situatie deelproject 3
- BS2020-90-ST-DD-04	Blad 1 t/m 5	Nieuwe situatie deelproject 4
- BS2020-90-DD1-DD	Blad 1 t/m 1	Details en dwarsprofielen deelproject 1
- BS2020-90-DD2-DD	Blad 1 t/m 1	Details en dwarsprofielen deelproject 2
- BS2020-90-DD3-DD	Blad 1 t/m 1	Details en dwarsprofielen deelproject 3
- BS2020-90-DD4-DD	Blad 1 t/m 1	Details en dwarsprofielen deelproject 4
- BS2020-90-OT-DD-01	Blad 1 t/m 1	Opruimtekening deelproject 1
- BS2020-90-OT-DD-02	Blad 1 t/m 3	Opruimtekening deelproject 2
- BS2020-90-OT-DD-03	Blad 1 t/m 1	Opruimtekening deelproject 3
- BS2020-90-OT-DD-04	Blad 1 t/m 3	Opruimtekening deelproject 4

01	Definitief 1	25-06-2021	SdB	HKD
Verst:	Opmerkingen:	Datum:	Get:	Ge:



gemeente
Hollands
Kroon

Projectnaam:
Uitvoeringsprogramma Verkeersveiligheid
Deelproject 4

Omschrijving:
Begin 30km zone kruising Sportlaan/dr. Jonkerl.
Molenvaart/C.Keijzerl. Definitief ontwerp

www.bureauschmidt.nl

Formaat:
A2

Schaal:
Zie tek.

Bladnummers:
5 van 5

Projectnummer:
BS2020-90

Tekeningnummer:
BS2020-90-ST-DD-04

Status:
Definitief

Versie:
01



Bureau Schmidt
Ingenieurs en architecten