

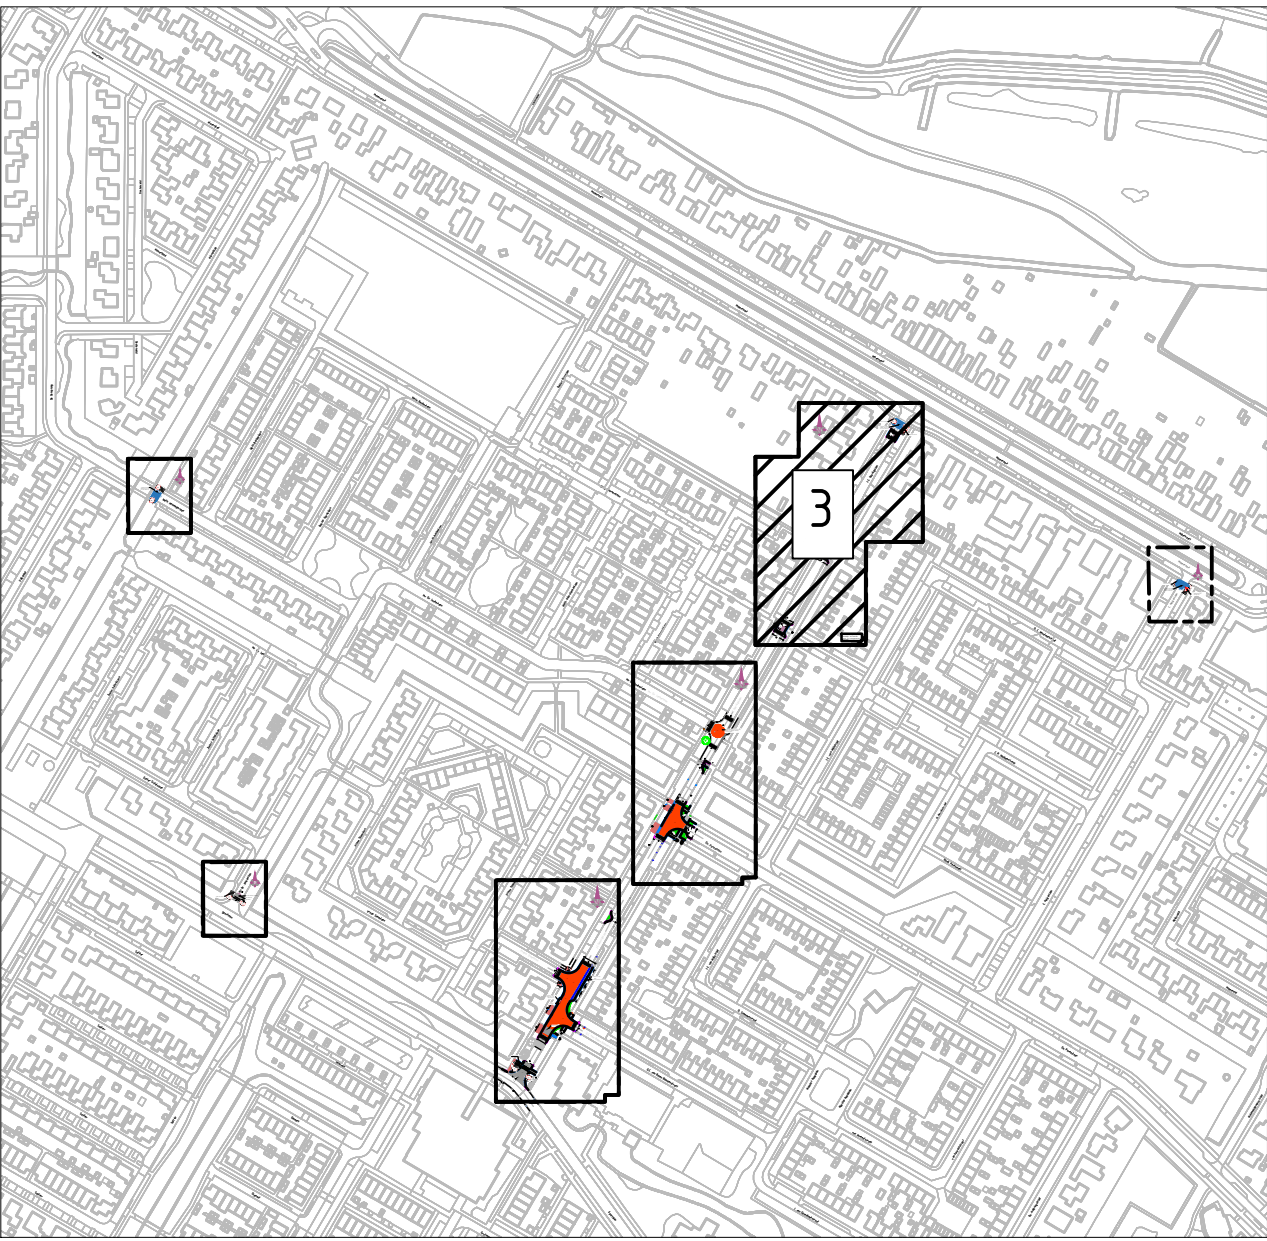
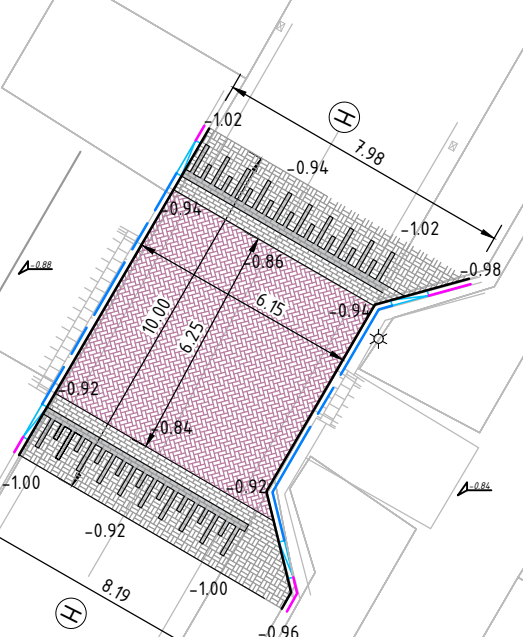


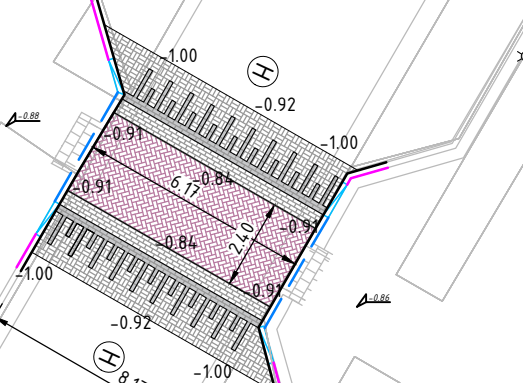

Overzicht tekening
schaal 1:5000

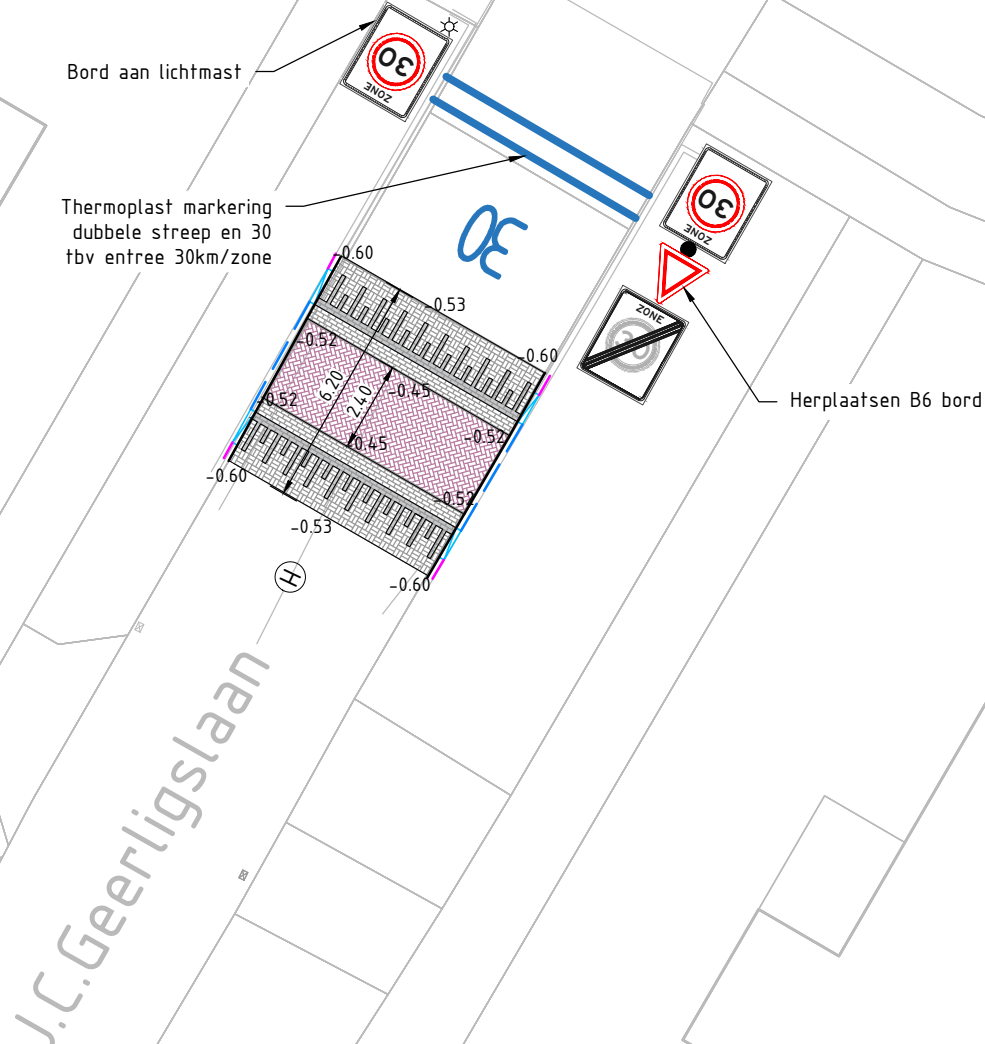

Exacte plaatsing drempels
afhankelijk van uitkomst
hinder- en trillingspredictie-
onderzoek

Renvooi algemeen

Renvooi verhardingen

- Bestaande situatie
- Aanbrengen trottoirband 130/150x250 mm
Kleur: Grijs
- Aanbrengen opsluitband 150x250 mm
Kleur: Grijs
- Aanbrengen verloopband 130/150x250 mm naar 150x250 mm
Kleur: Grijs
- Aanbrengen opsluitband 100x250 mm
Kleur: Grijs
- Aanbrengen betonstraatsteen kf, Lavaro, kleur
Havanna bruin in keperverband
- Aanbrengen betonstraatsteen kf, kleur grijs
elleboogverband (hergebruik)
- Aanbrengen betonstraatsteen kf, hergebruik
keperverband (hergebruik)
- Aanbrengen betonstraatsteen kf, kleur grijs
keperverband
- Aanbrengen molgoot, betonstraatsteen kf, Lavaro,
kleur Havanna bruin, 5 streklagen
- Aanbrengen molgoot, betonstraatsteen kf,
kleur grijs, 5 streklagen
- Aanbrengen betonstraatsteen kf, kleur wit
- Koudplast marking
- Aanbrengen betontegels 30x30cm, kleur grijs
in halfsteensverband, aanstraten
- Aanbrengen betontegels, 30x30cm, kleur rood/zwart
genuanceerd in halfsteensverband, aanstraten
- Aanbrengen mammoettegels 180x180, 14 cm dik
- Aanbrengen inritblokken 750x180x500 mm
- Aanbrengen mindervalide oversteek
- Herstraten aanwezige verharding
- Aanbrengen trottoirkolk
- Huidige trottoirkolk
- Aanbrengen straatkolk
- Huidige straatkolk
- Huidige lantaarnpaal
- Huidige brandkraan
- Huidige rioolput h.w.a.
- Huidige rioolput v.w.a.
- Aanbrengen paal, flespaal met vast kruis, 4,3m
- Aanbrengen paal, flespaal met vast kruis, 3,6m

Renvooi groen

- Aan te brengen Symphoricarpos chen. 'Hancock'
4 st per m²
- Aan te brengen Lonicera nitida 'Elegant'
4 st per m²
- Bestaande boom
- Aanbrengen te brengen Ulmus 'Homestead' 16-18m

Opmerkingen

- Afstanden in meters, diameter in millimeters
- Hoogtematen in meters t.o.v. NAP
- Maatvoering in het werk controleren

Tekeninglijst

- BS2020-90-ST-DO-01	Blad 1 t/m 1	Nieuwe situatie deelproject 1
- BS2020-90-ST-DO-02	Blad 1 t/m 3	Nieuwe situatie deelproject 2
- BS2020-90-ST-DO-03	Blad 1 t/m 1	Nieuwe situatie deelproject 3
- BS2020-90-ST-DO-04	Blad 1 t/m 5	Nieuwe situatie deelproject 4
- BS2020-90-DD1-DO	Blad 1 t/m 1	Details en dwarsprofielen deelproject 1
- BS2020-90-DD2-DO	Blad 1 t/m 1	Details en dwarsprofielen deelproject 2
- BS2020-90-DD3-DO	Blad 1 t/m 1	Details en dwarsprofielen deelproject 3
- BS2020-90-DD4-DO	Blad 1 t/m 1	Details en dwarsprofielen deelproject 4
- BS2020-90-OT-DO-01	Blad 1 t/m 1	Opruimtekening deelproject 1
- BS2020-90-OT-DO-02	Blad 1 t/m 3	Opruimtekening deelproject 2
- BS2020-90-OT-DO-03	Blad 1 t/m 1	Opruimtekening deelproject 3
- BS2020-90-OT-DO-04	Blad 1 t/m 3	Opruimtekening deelproject 4

01	Definitief 1	25-06-2021	SdB	MMO
Versie: Opmerkingen:		Datum:	Get:	Gec:
Opdrachtgever:		Formaat:	Projectnummer:	
		A1	BS2020-90	
		Schaal:	Tekeningnummer:	
		Zie tek.	BS2020-90-ST-DO-04	
		Bladnummer:	Status:	Versie:
		3 van 5	Definitief	01

Projectnaam:
**Uitvoeringsprogramma Verkeersveiligheid
Deelproject 4**

Situatie J.C. Geerligslaan
Definitief ontwerp