


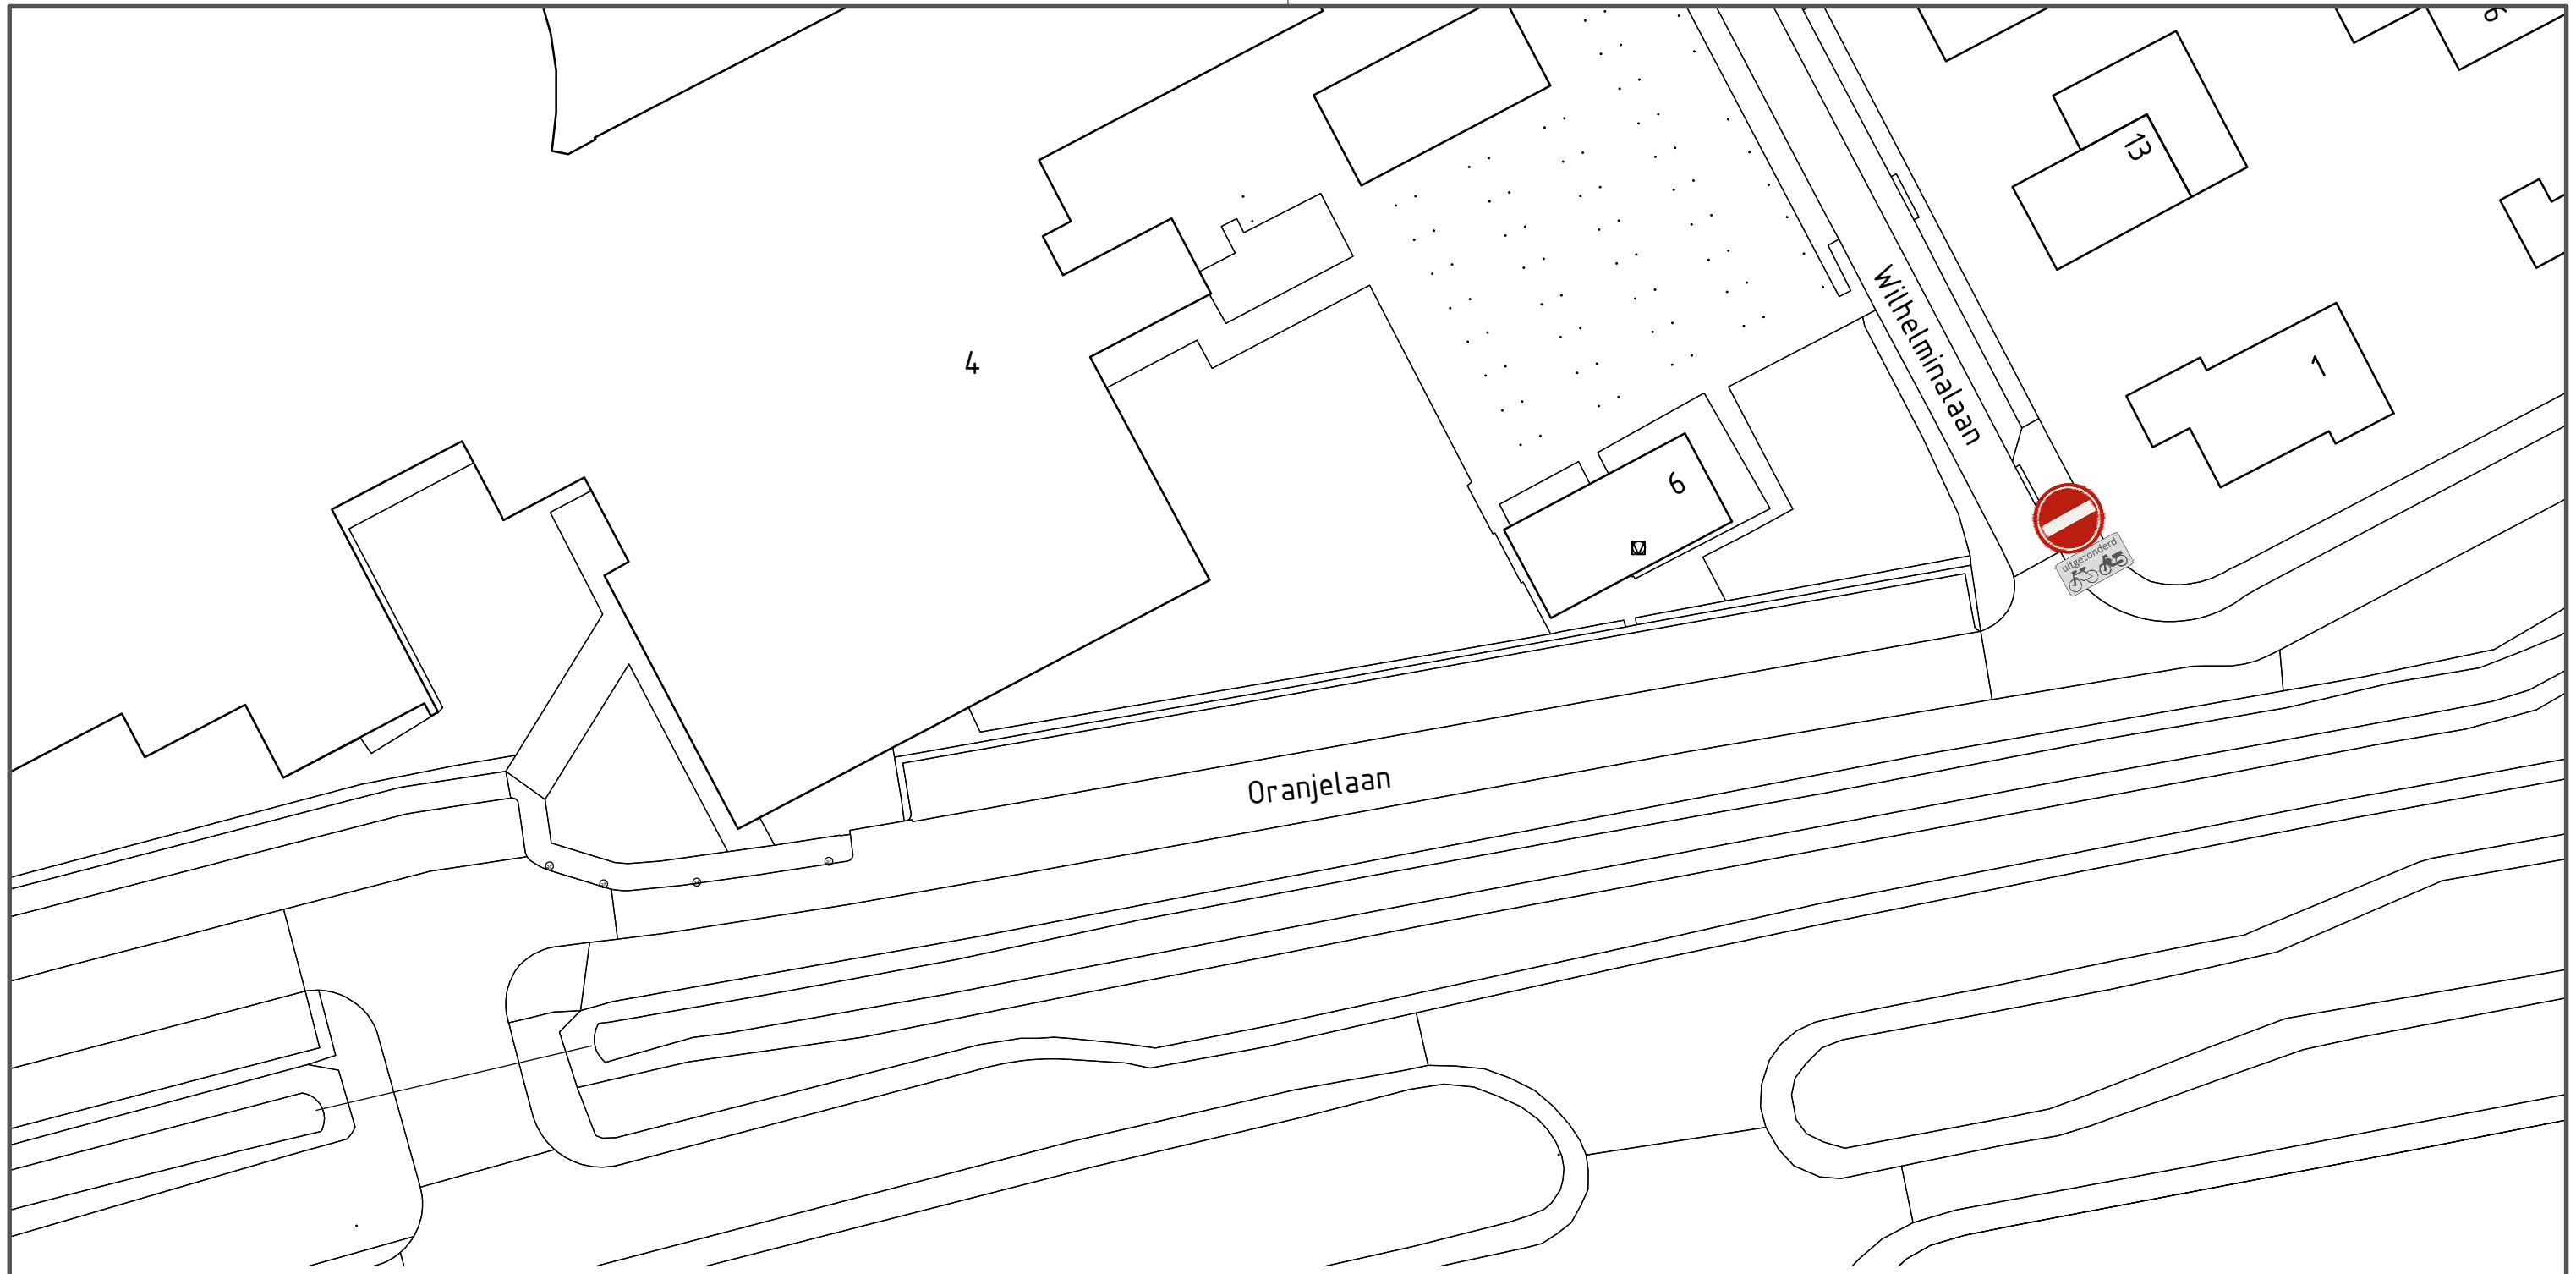

Te plaatsen:



Bord C2: eenrichtingsweg, in deze richting
gesloten voor voertuigen, ruiters
en geleiders van rij- of trekdieren
of vee



Bord OB54: uitgezonderd brom- fietsers


onderwerp
Verkeersbesluit aanpassen wegmeubilair en
bebording van de Oranjelaan in Schagen

onderdeel
Nieuwe situatie

schaal	1:500
formaat	A3
datum	28-09-2021
blad	1 van 1
status	Definitief

Afdeling Openbaar Gebied

getekend	RvB
gezien	FJJ.W
tekening nr.	VB202112.1

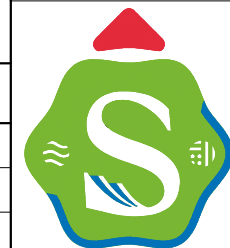

GEMEENTE
Schagen