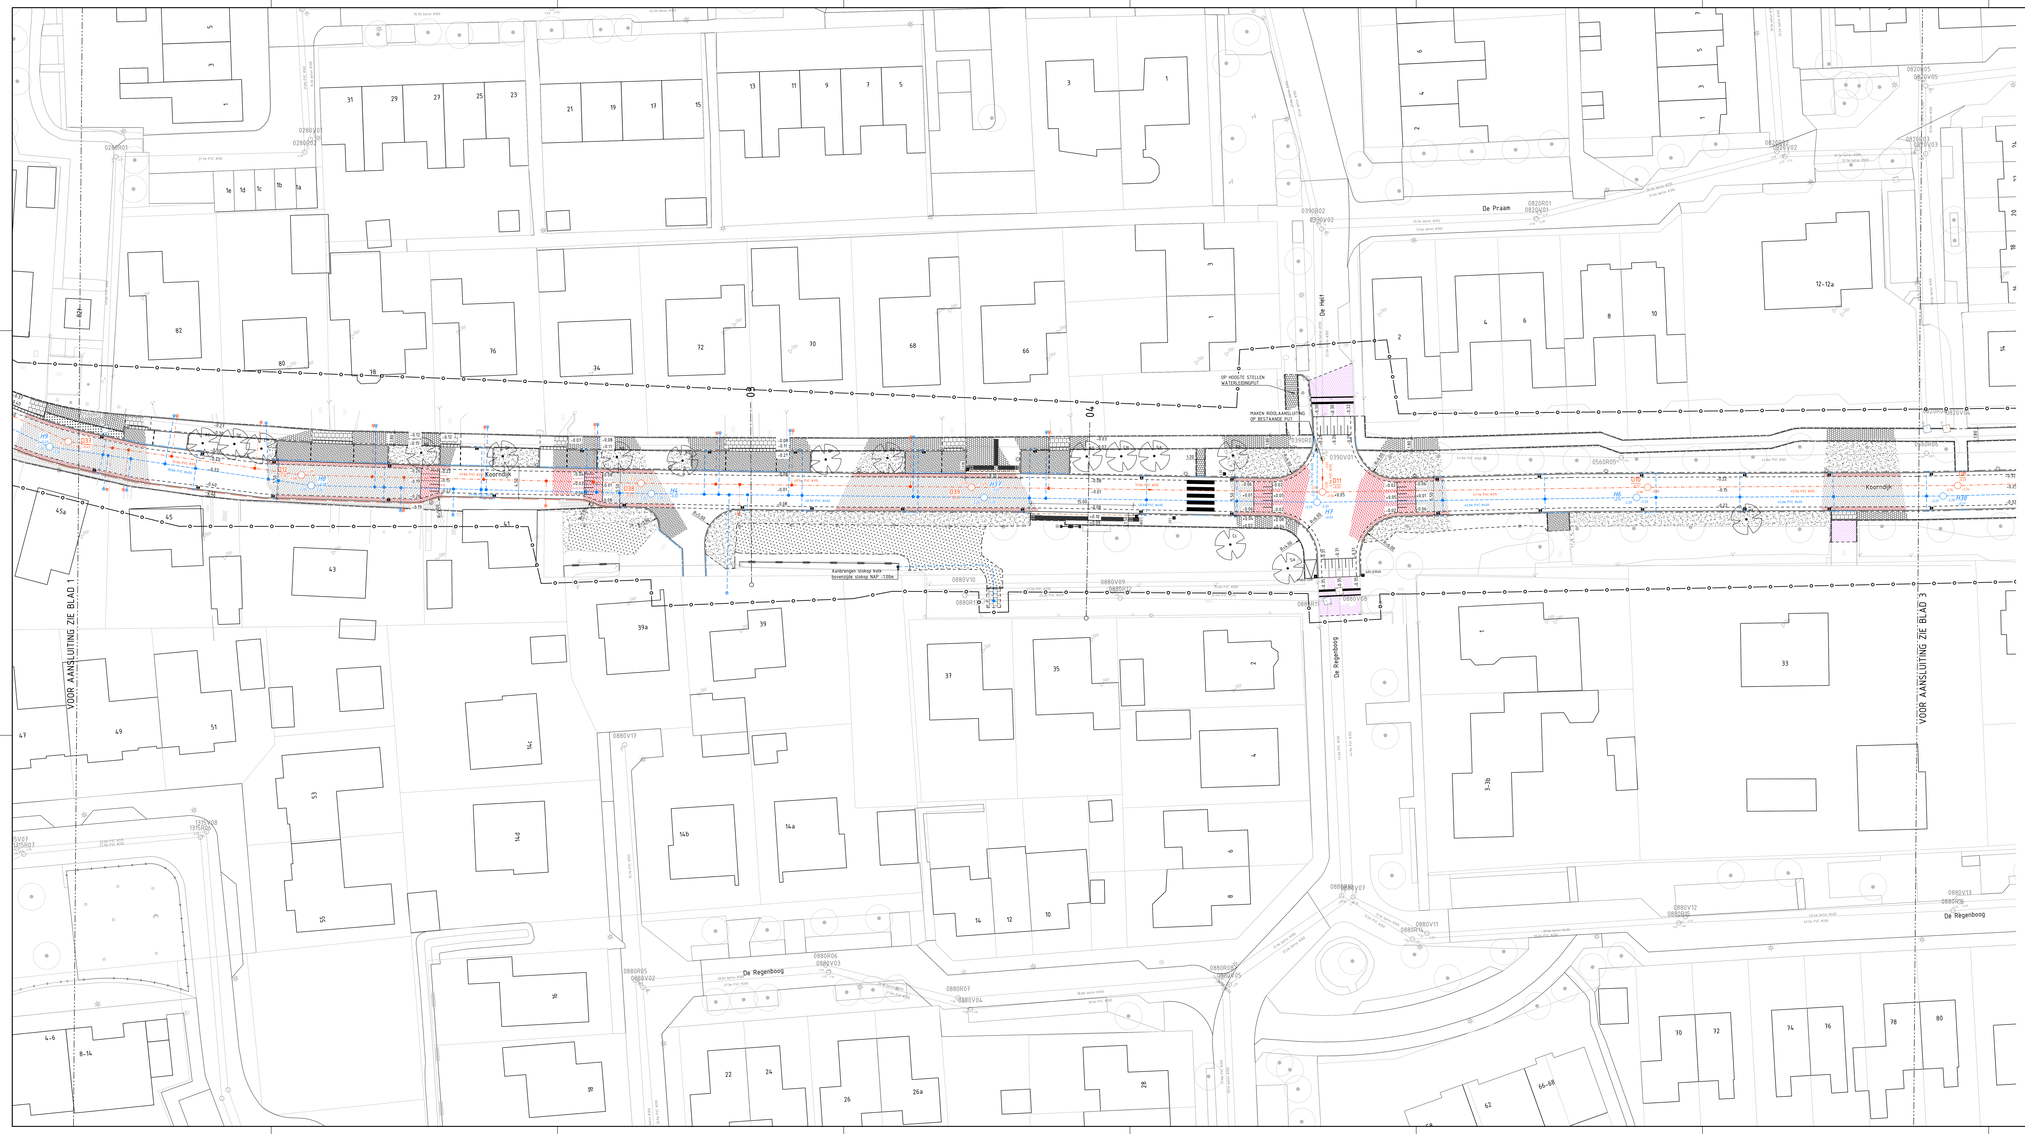

VERKLARING FASE 1

VERHARDINGEN

- Aanbrengen verharding rijweg
  - 30 mm ACB surf DL-8, kleur zwart
  - 40 mm ACbi bind TL-8
  - 150 mm AC22 base DL-8
  - 250 mm mengsel zand-CB 0/31,5
  - 500 mm zand in zandbed
- Aanbrengen verharding zijtreen rijweg
  - 30 mm ACB surf DL-8, kleur rood
  - 40 mm ACbi bind TL-8
  - 150 mm AC22 base DL-8
  - 250 mm mengsel zand-CB 0/31,5
  - 500 mm zand in zandbed
- Aanbrengen verharding zijtreen rijweg(deel aansluittreen)
  - 30 mm ACB surf DL-8, kleur rood
  - 40 mm ACbi bind TL-8
- Aanbrengen verharding zijtreen rijweg(deel aansluittreen)
  - 30 mm ACB surf DL-8, kleur rood
- Aanbrengen betontegels 300x300x50mm, kleur grijs, hergebruik/nieuw
- Aanbrengen betontegels 300x300x80mm, kleur grijs
- Aanbrengen betontegels 300x300x50mm, gelaide(alphegel (k ribbels)
- Aanbrengen betontegels 300x300x50mm, noppenhegel
- Aanbrengen betontegels 300x300x80mm, kleur rood
- Aanbrengen straatbakstenen, dikformaat, kleur roodbruin, in half/steenverband, hergebruik
- Aanbrengen midgoot 5 strekken straatbakstenen, keformaat, kleur roodbruin
- Aanbrengen gradeelontegels 400x400x120mm
- Aanbrengen verkeersdrempelontegels 300x300x80mm met 8 stuks 100x100x80mm hoeveelgegrate hegels 300x150x80mm, kleur rood
- Aanbrengen betonstraatstenen, keformaat, kleur heidepaars, in half/steenverband, hergebruik/nieuw
- Aanbrengen betonstraatstenen, keformaat, kleur heidepaars, in keperverband, hergebruik/nieuw
- Aanbrengen betonstraatstenen, keformaat, kleur grijs, in elleboogverband, hergebruik/nieuw
- Aanbrengen betonstraatstenen, keformaat, kleur grijs, in keperverband, hergebruik/nieuw
- Aanbrengen betonstraatstenen, keformaat, kleur zwart, in elleboogverband, hergebruik
- Aanbrengen betonstraatstenen, keformaat, kleur geel, in elleboogverband, hergebruik
- Aanbrengen drempel betonstraatstenen, keformaat, kleur zwart/wit, hergebruik
- Aanbrengen betonstraatstenen, keformaat, in blokverband, hergebruik
- Aanbrengen markering parkeervak betonstraatstenen, keformaat, kleur wit

BANDEN

- Aanbrengen trottoirband 150/150x250mm, kleur donkergrijs hergebruik/nieuw
- Aanbrengen bushalteband 250/300x400mm, kleur glad grijs
- Aanbrengen opsluitband 150x250mm, kleur donkergrijs
- Aanbrengen opsluitband 100x200mm, kleur donkergrijs hergebruik/nieuw
- Aanbrengen gebeidelband 40/150x250mm, kleur donkergrijs
- Aanbrengen verlaagde band van 150/150X250mm naar 150X250mm kleur donkergrijs
- Aanbrengen shoetband 150x250mm, kleur donkergrijs hergebruik
- Aanbrengen inritblok 450x500mm, kleur donkergrijs hergebruik/nieuw

STRAATMEUBILAIR

- Lichtmast, voor openbare verlichting zie tekeningnr. 404
- Aanbrengen fietsbeugel hergebruik
- Aanbrengen kunststof paaltje hergebruik
- Aanbrengen verkeersbord met code RVV
- Aanbrengen afvalbak hergebruik
- Aanbrengen lichte beschoeiing
- Aanbrengen markering van thermoplastisch materiaal zie detail

GROEN

- Aanbrengen haag
- Aanbrengen vaste planten van elke soort 5%, zie plantlijst voor de soorten
- Aanbrengen heesters van elke soort 33%, zie plantlijst voor de soorten
- Aanbrengen bloem- en kruidenrijke gras-strook met bolsen
- Aanbrengen boom met code, zie lijst
- Aanbrengen boomrandband
- Bestaande boom

RIOLERING

- Aanbrengen RWA riolering m.v.v. lengte, materiaal en diameter
- Aanbrengen DWA riolering m.v.v. lengte, materiaal en diameter
- Aanbrengen RWA beluipuit met verkante putrand hoogte 2.00m 400mm, anders #1200mm met B.G.B. en puhnummer
- Aanbrengen DWA beluipuit met ronde putrand tot hoogte 2.00m 400mm, anders #1200mm met B.G.B. en puhnummer
- Aanbrengen DWA beluipuit met verkante putrand tot hoogte 2.00m 400mm, anders #1200mm met B.G.B. en puhnummer
- Aanbrengen DWA beluipuit met ronde putrand tot hoogte 2.00m 400mm, anders #1200mm met B.G.B. en puhnummer
- Vervangen bestaande RWA/DWA putrand met nieuwe ronde putdeksel
- Op hoogte stellen bestaande RWA/DWA putrand
- Bestaande riolering m.v.v. lengte, materiaal en diameter
- Bestaande rioolput
- Aanbrengen RWA huisaansluiting #125mm incl. inlaat en ontstoppingspuitje
- Aanbrengen VWA huisaansluiting #125mm incl. inlaat en ontstoppingspuitje
- Aanbrengen kolkaansluiting #125mm incl. inlaat
- Aanbrengen straatkolk, type 1
- Aanbrengen trottoirkolk, hergebruik/nieuw
- Aanbrengen buisbandkolk, hergebruik/nieuw
- Aanbrengen straatkolk, hergebruik/nieuw

ALGEMEEN

- D3 Locatie dwarsprofiel
- Bestaande hoogtemaat
- Werkgrens

Hoeveiers	
Lonicera nitida 'Maigrun'	struiktamperfoelie
Viburnum tinus 'Gwenillae'	Sneeuwbal
Buddleja 'Lilac Chip'	Kleine vlinderstruik
Vaste planten	
Achillea mille	schaafmeerkruid
Aster ageratoides 'Avrio'	herfstaster
Anemone x hybrida 'Honorine Jobert'	japanse windroos
Carex morrowi 'Variegata'	zegge
Geranium macrorrhizum 'Spessart'	ooievaarsbek
Geranium 'Rozanne'	ooievaarsbek
Nepeta 'Walker's Low'	katwortel/zuil
Pennisetum alopecuroides 'Hameln'	lampenpoetsersgras
Persicaria affinis 'Darjeeling Red'	paardebloed
Pulmonaria officinalis 'Sissinghurst White'	longkruid
Salvia nemerosa 'Mainacht'	salie
Echinacea purpurea 'White Swan'	Zonnehoed (witt)
Echinacea purpurea 'Purpurea'	Zonnehoed (paars)
Calamagrostis acutiflora 'Karl Foerster'	Sierverse
Molinia russelana	Brandkruid
Hemerocallis 'Stella d'Oro'	Dagelie
Liriope muscari 'Monymaider'	Lelietgras

Code	Soortnaam	Nederlandse naam
Bomen		
Ul.	Ulmus 'New Horizon'	iep
Ul	Ulmus lamb 'Helena'	iep
Ap	Acer pseudoplatanus	gewone esdoorn
Ia	Ilex aquifolium	Ijsterhes
Cm	Crataegus monogyna	Eenstijlige meidoorn
Pa	Prunus avium	Zoete kers
Qr	Quercus robur	Zomereik
Ag	Alnus glutinosa 'Laciniata'	Fijnbladige els
Tx	Tilia europaea	hollandse linde
Ph	Pinus sylvestris 'Brouwers Beauty'	Iarenpijnd
Bp	Betula pigra	zwarte berk
Ac	Acer campestre	Veldesdoorn
Cc	Corylus colurna	Boomhazelaar

Voor dwarsprofielen zie tek. nr. 403
Maten in meters, tenzij anders aangegeven
Materialen in millimeters
Hoogtematen in meters t.o.v. N.A.P.

D3 Gedeeld

Gemeente Schagen

Project
Herinrichting Koorndijk F1

Onderwerp
Toekomstige situatie

Projectnummer	Tekeningnummer	Versie	Datum van uitgave	Ontwerpfase	Goedkeuringsfase
378222	402	1	27-08-2021	Basiskontwerp	

Blad	Van	Schaal	Formaat	Ontwerper	Gem.	Tekend	Gecontr.	Goedgekeurd
2	4	1:200	A0(L (841x1189)	Akkmaar	P.Z.			

www.sweco.nl
© Sweco Nederland B.V. - Alle rechten voorbehouden

SWECO