


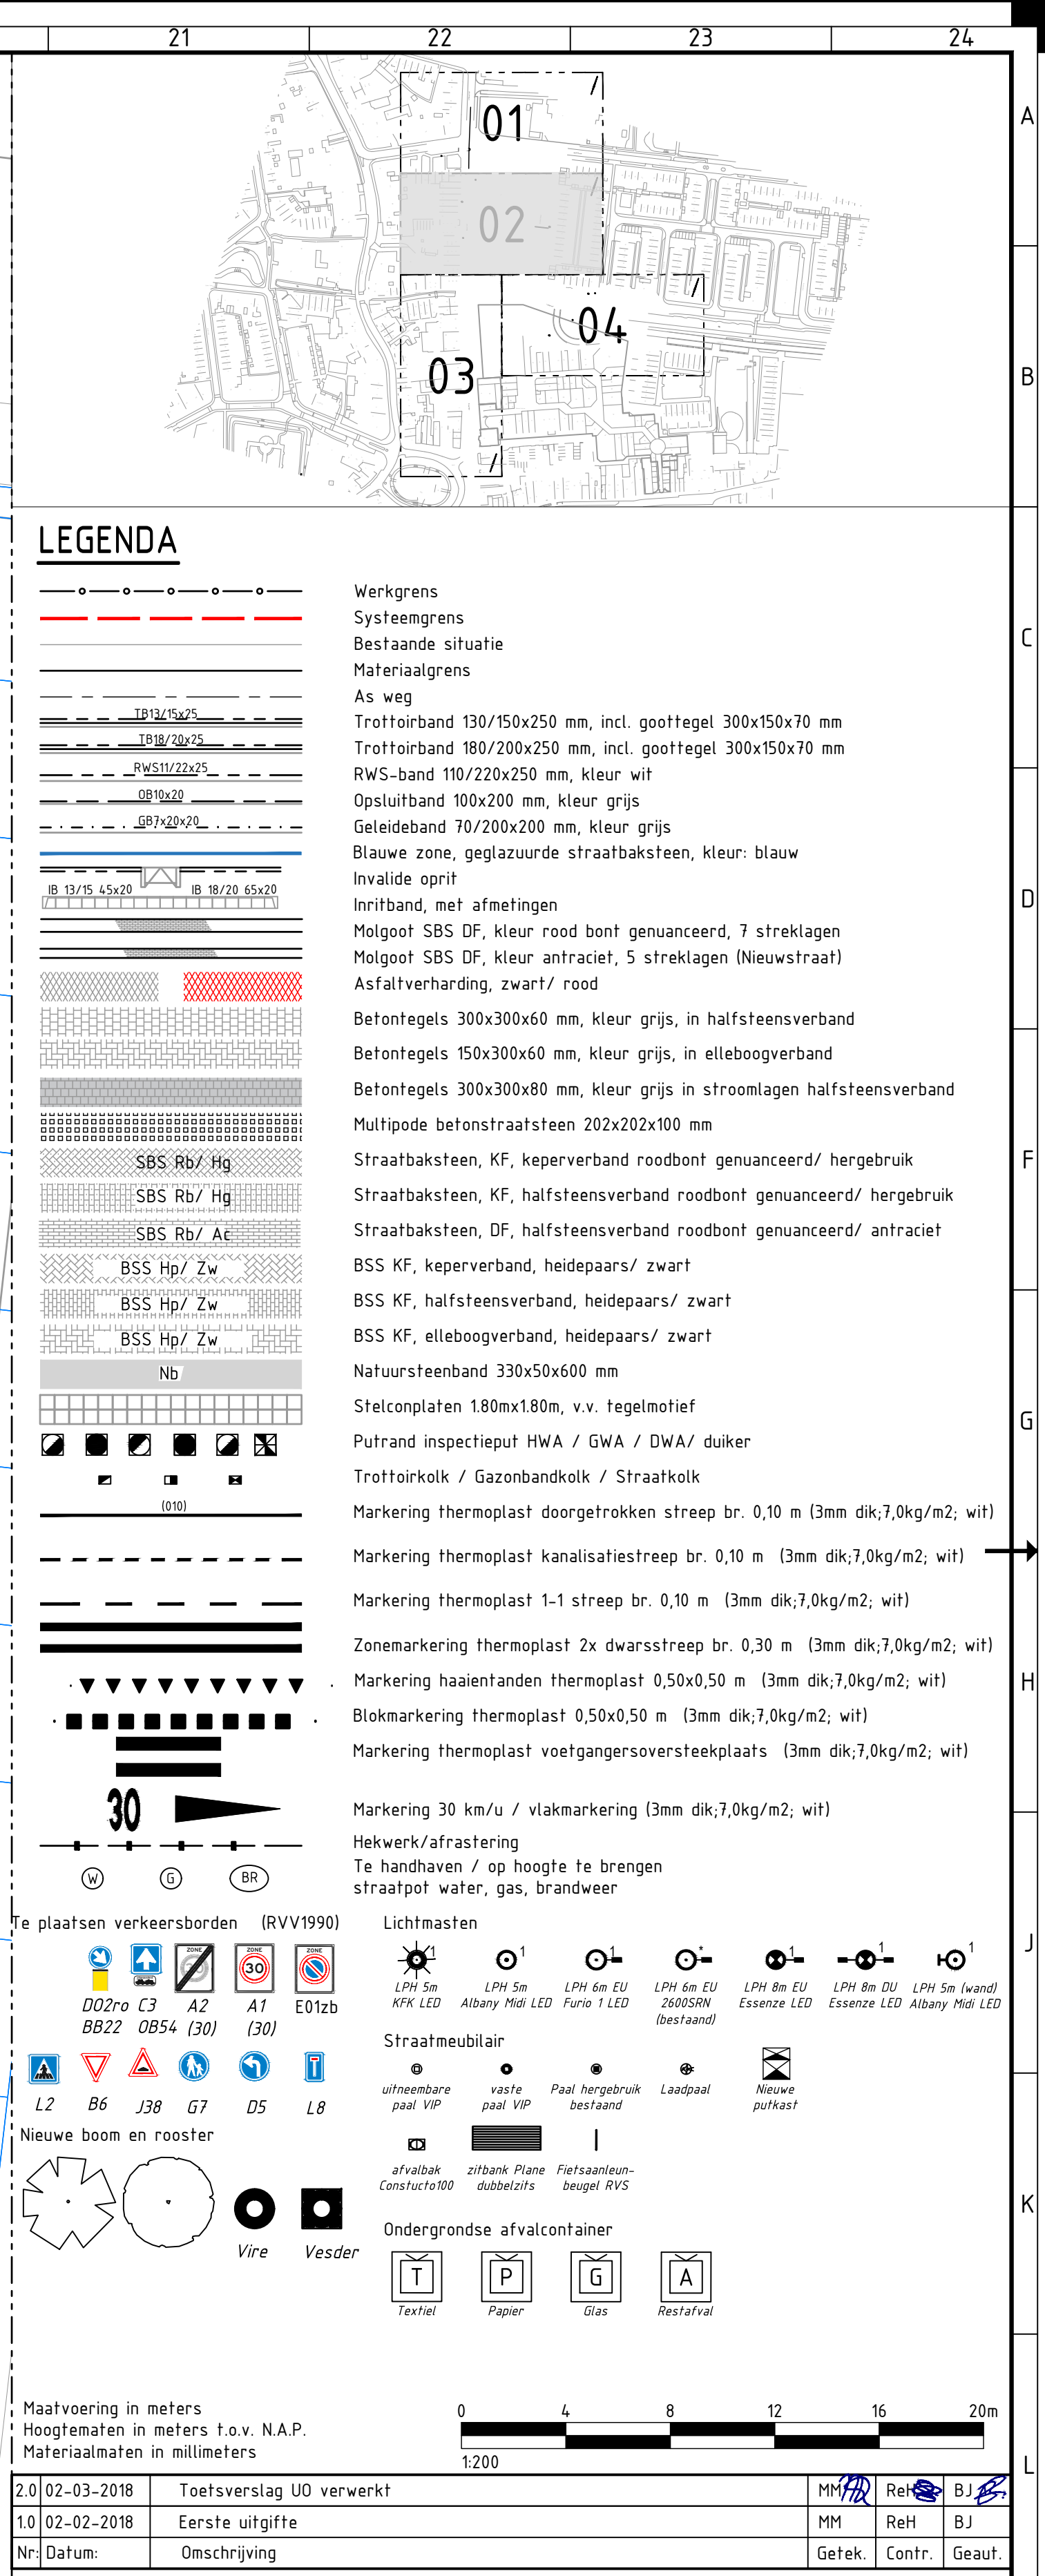

 Ooms <i>Construction</i>	Regio Noord Postbus 1 1633 ZG Avenhorn Fax: 0229 54.7701		Tel. 0229 54.7700 Fax: 0229 54.7701 Internet: www.ooms.nl E-mail: info@ooms.nl					
	 Sturkman							
Opdrachtgever: GEMEENTE SCHAGEN								
Project: HERINRICHTING NIEUWSTRAAT E.O. TE SCHAGEN								
Onderwerp: UITVOERINGSONTWERP NIEUWE SITUATIE								
Projectnummer: 458620-263	Tekeningnummer: 2D-VRH-0002	Besteknummer: A1.0	Schaal: 1:200	Formaat: A1.0	Blad: 02	Van: 04	Documenttype: TEKENING	Status: DEFINITIEF
Getekend door: M. MUILEBOOM	Getekend/afgekeurd door: R. HOFLAND	Getekend/afgekeurd door: B. JONG	Eerste uitgifte: 02-02-2018	Documentnummer: 458620-263-ZD-VRH-50002				
21	22	23	24					