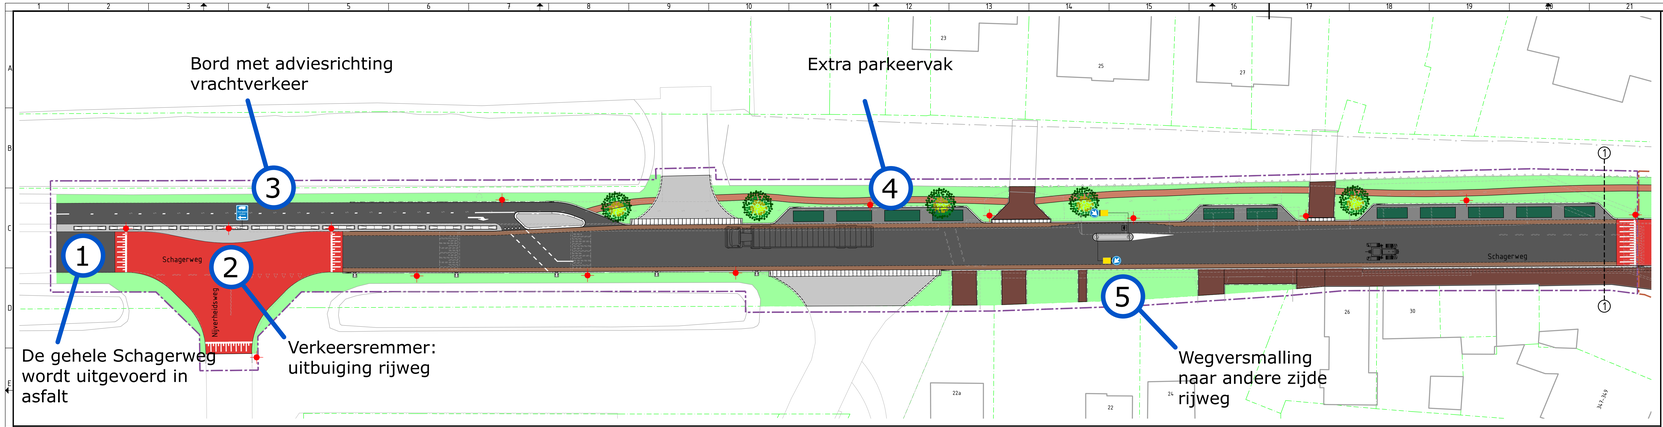

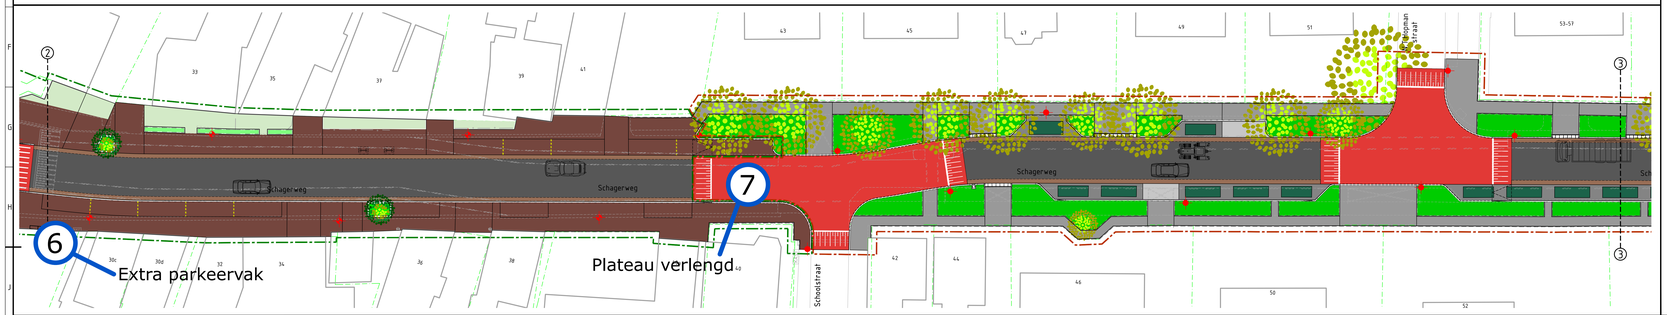

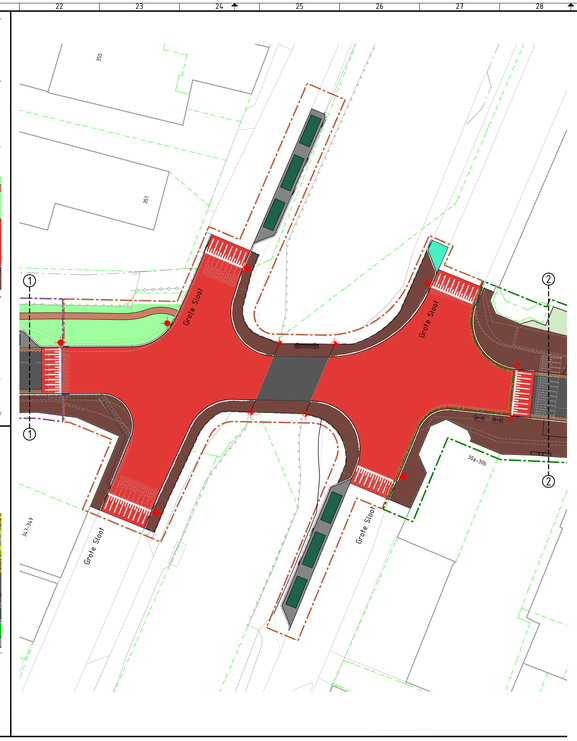

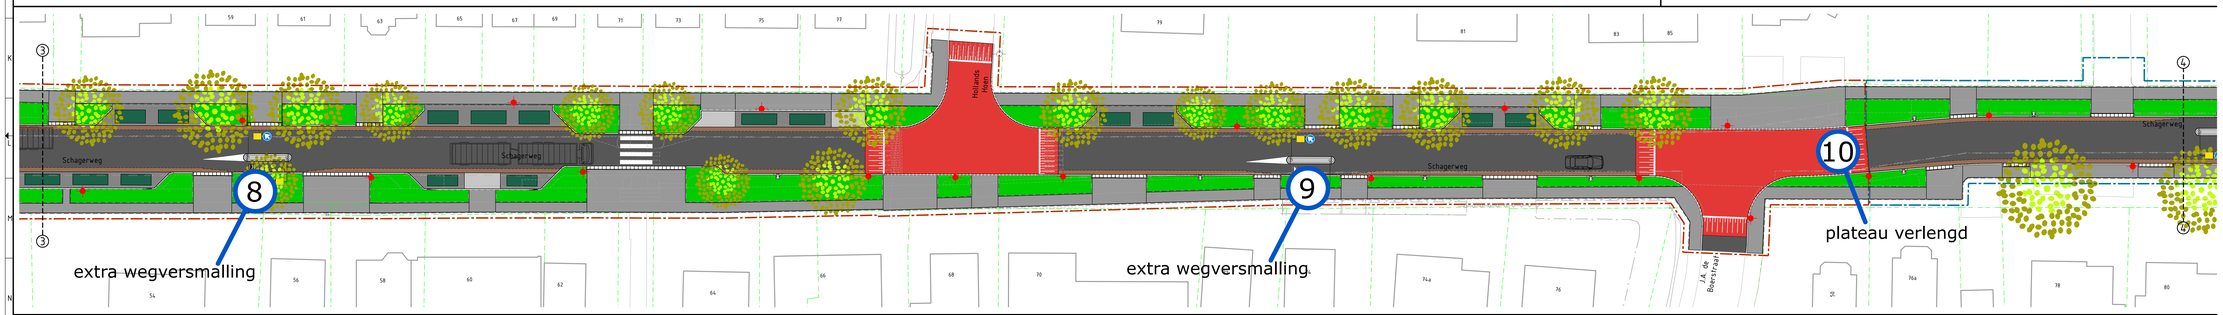

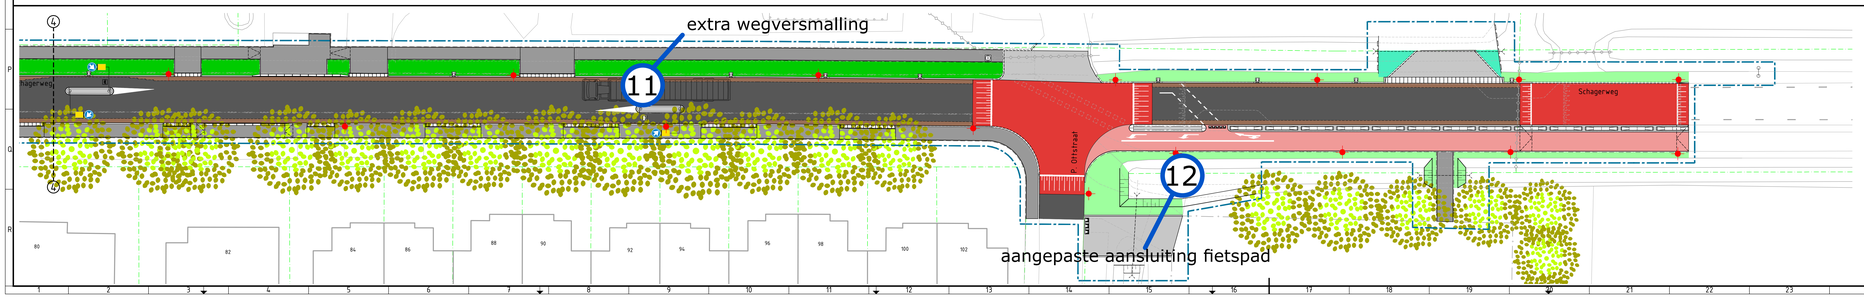

RENVOOI

- Betontegels, kleur grijs (trottoir)
- Betontegels, kleur rood (fietspad)
- Drempelmarkering, van thermoplast, kleur wit
- Straatbakstenen dikformaat, HUWA kleur Autumn Riva (inritten, trottoir en parkeervakken)
- Straatbakstenen keiformaat 5 strekken, HUWA kleur Caldo (inslipsel)
- Betonstraatstenen keiformaat, kleur grijs (middengeleiders en inritten)
- Deels doorgroeibare beschrijving, type Hydro Lineo 40 (parkeervakken)
- Asfaltverharding, fsplaag kleur zwart (rijweg en fietspad)
- Asfaltverharding, fsplaag kleur rood (plateau)
- Grasbetonhoegels
- Halfverharding van kleischelpen
- Beplanting
- Gras
- Nieuw te plaatsen lichtmast conisch LPH 4,00 m/paaltop Ø60/inclusief armatuur Lightronics Prunus (A2/code B7KW/9000m/Ø60)
- Nieuw te plaatsen lichtmast conisch LPH 4,00 m/paaltop Ø60/inclusief armatuur Schreder Albany MDI/LED/5068/1KXP-02/350mA/NW/TA incl. Stirrup opzetstuk
- Nieuw te plaatsen lichtmast t.p.v. uitvalende brugleuningen LPH en armatuur nog nader te bepalen
- Bestaande boom
- Te planten boom met groeiplaatsverbetering
- 1 — 1 Bladgrens
- Beheersgrens:
  - Deelgebied 1
  - Deelgebied 2
  - Deelgebied 3
  - Deelgebied 4
  - Deelgebied 5

J	01-10-2020	JWG	EXTRA VERKEERSREMMERS
I	18-09-2020	JWG	ALLES ASFALT
H	29-06-2020	JWG	CORRECTIE DEFANER AANSLUITING HOLLANDS HOEN
G	02-06-2020	JWG	BIOSTITSTRAAT VANAF P. OTTSTRAAT RICHTING SCHAGEN Rv.o.00
F	29-05-2020	JWG	WIJZIGINGEN N.A.V. OPMERKINGEN 27-05-2020
E	14-05-2020	JWG	VOERTUIGEN TOEGEVOEGD
D	05-03-2020	JWG	INRIT MUSEUM EN VERKEERSREMMENDE MAATREGELEN
C	25-02-2020	JWG	AANPASSINGEN N.A.V. MAIL RUUD MOEYES 20-02-2020
B	03-02-2020	JWG	BUITENRUIMTE 'BELEVEN IN LEVEN' (15 JAN 2020) TOEGEVOEGD
A	13-01-2020	JWG	ASFALT IPV STRAATSTENEN

Aard	Datum aard	Aard	Omschrijving aanpassing

Gekeurd door	Gecontroleerd door	Goedgekeurd	Verantwoordelijk tekenaar	Documentnaam	Fase	Werkwaarde	Documentnummer	Blad	Aantal
J. WOESTENBURG	K. BORST		K. BORST	TEKENING	NL	INFRA	-	1	1

Meten niet van tekening meten, doch geschreven maten aanhouden.
Maten in meters, tenzij anders vermeld.
Peilmaten in meters t.o.v. N.A.P., tenzij anders vermeld.
Materiaalmaten in mm, tenzij anders vermeld.
Diameters in mm, tenzij anders vermeld.
Deze situatie is niet bindend t.a.v. de exacte maten van grenzen en opstallen.
De aangegeven hoogteaanduiding betreft de hoofdbaafvoering van het gewenste profiel.
Detailuitwerking door aannemer.

Onderwerp/omschrijving:
RECONSTRUCTIE SCHAGERWEG TE SCHAGERBRUG

Opdrachtgever:
GEMEENTE SCHAGEN

Schaal: 1 : 200
Formaat: A0+

BestekNummer: 18HB0354-BE

Tekeningomschrijving:
PRESENTATIE
INCL. BESTAANDE SITUATIE

Datum uitgave	Documentstatus	Tekeningnummer	Projectnummer
20-05-2019	DO	18HB0354-DV-001	18HB0354

HB Adviesbureau
• Gemeenteplein 7 • 1817 MD Alkmaar
• Uilenburgwal 149B • 1011 RW Amsterdam
• 088 472 0600
• info@hbadvies.nl
• www.hbadvies.nl

Deze tekening is eigendom van HB Adviesbureau bv. Zij mag noch gebruikt, noch aan derden ter inzagte of verkrijging gegeven worden zonder toestemming van opdrachtgever.

CADINFO: G:\PROJECTEN_2018\18HB0354-G1\ PROJECTEN INFRA\01 TEKENINGEN\18HB0354-G01-001 PRESENTATIE.DWG