


Legenda

-  Nieuwe Watergang
-  Nieuwe Talud
-  Nieuwe Asfaltverharding
-  Nieuwe Berm
-  Nieuwe Bestrating
-  Nieuwe Haaietanden
-  Nieuwe Belijning
-  Nieuwe Bestrating inritten/vluchtheuvels
-  Nieuwe Bandenlijn

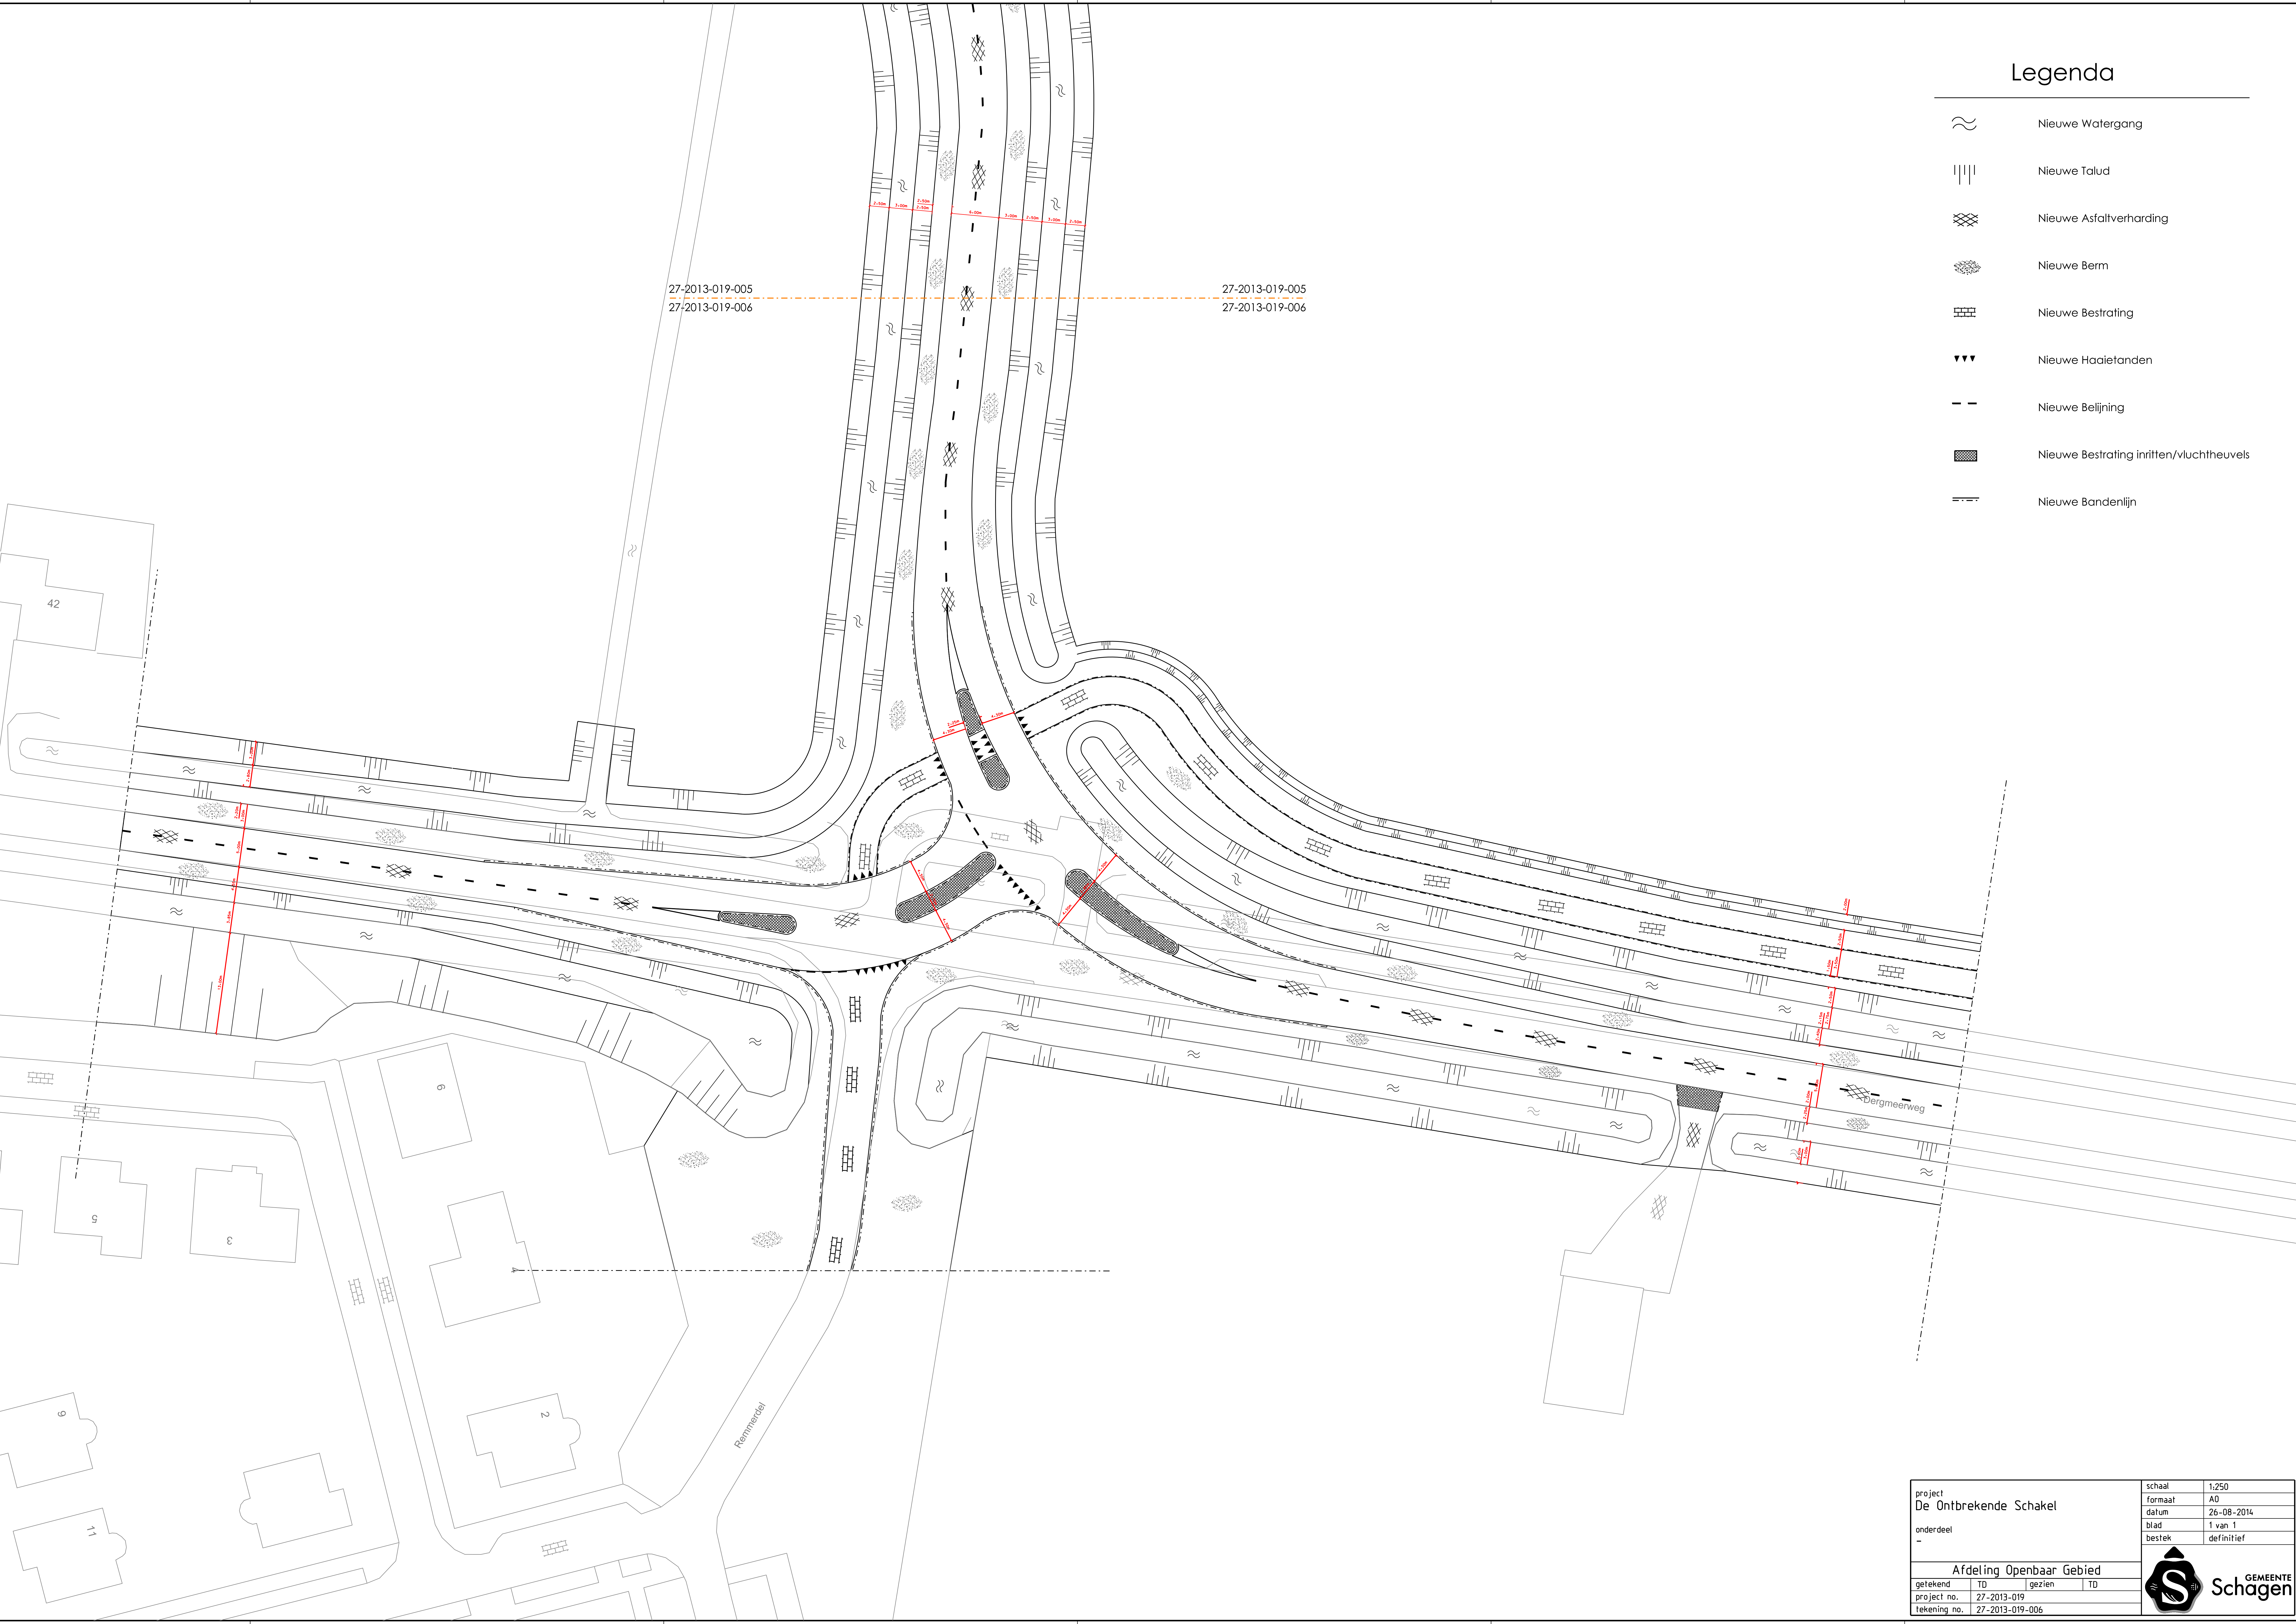

project	De Ontbrekende Schakel		schaal	1:250
onderdeel	-		formaat	A0
			datum	26-08-2014
			blad	1 van 1
			bestek	definitief
Afdeling Openbaar Gebied				
getekend	TD	gezien	TD	
project no.	27-2013-019			
tekening no.	27-2013-019-006			

