


Legenda

-  Nieuwe Watergang
-  Nieuwe Talud
-  Nieuwe Asfaltverharding
-  Nieuwe Berm
-  Nieuwe Bestrating
-  Nieuwe Haaietanden
-  Nieuwe Belijning
-  Nieuwe Bestrating inritten/vluchtheuvels
-  Nieuwe Bandenlijn

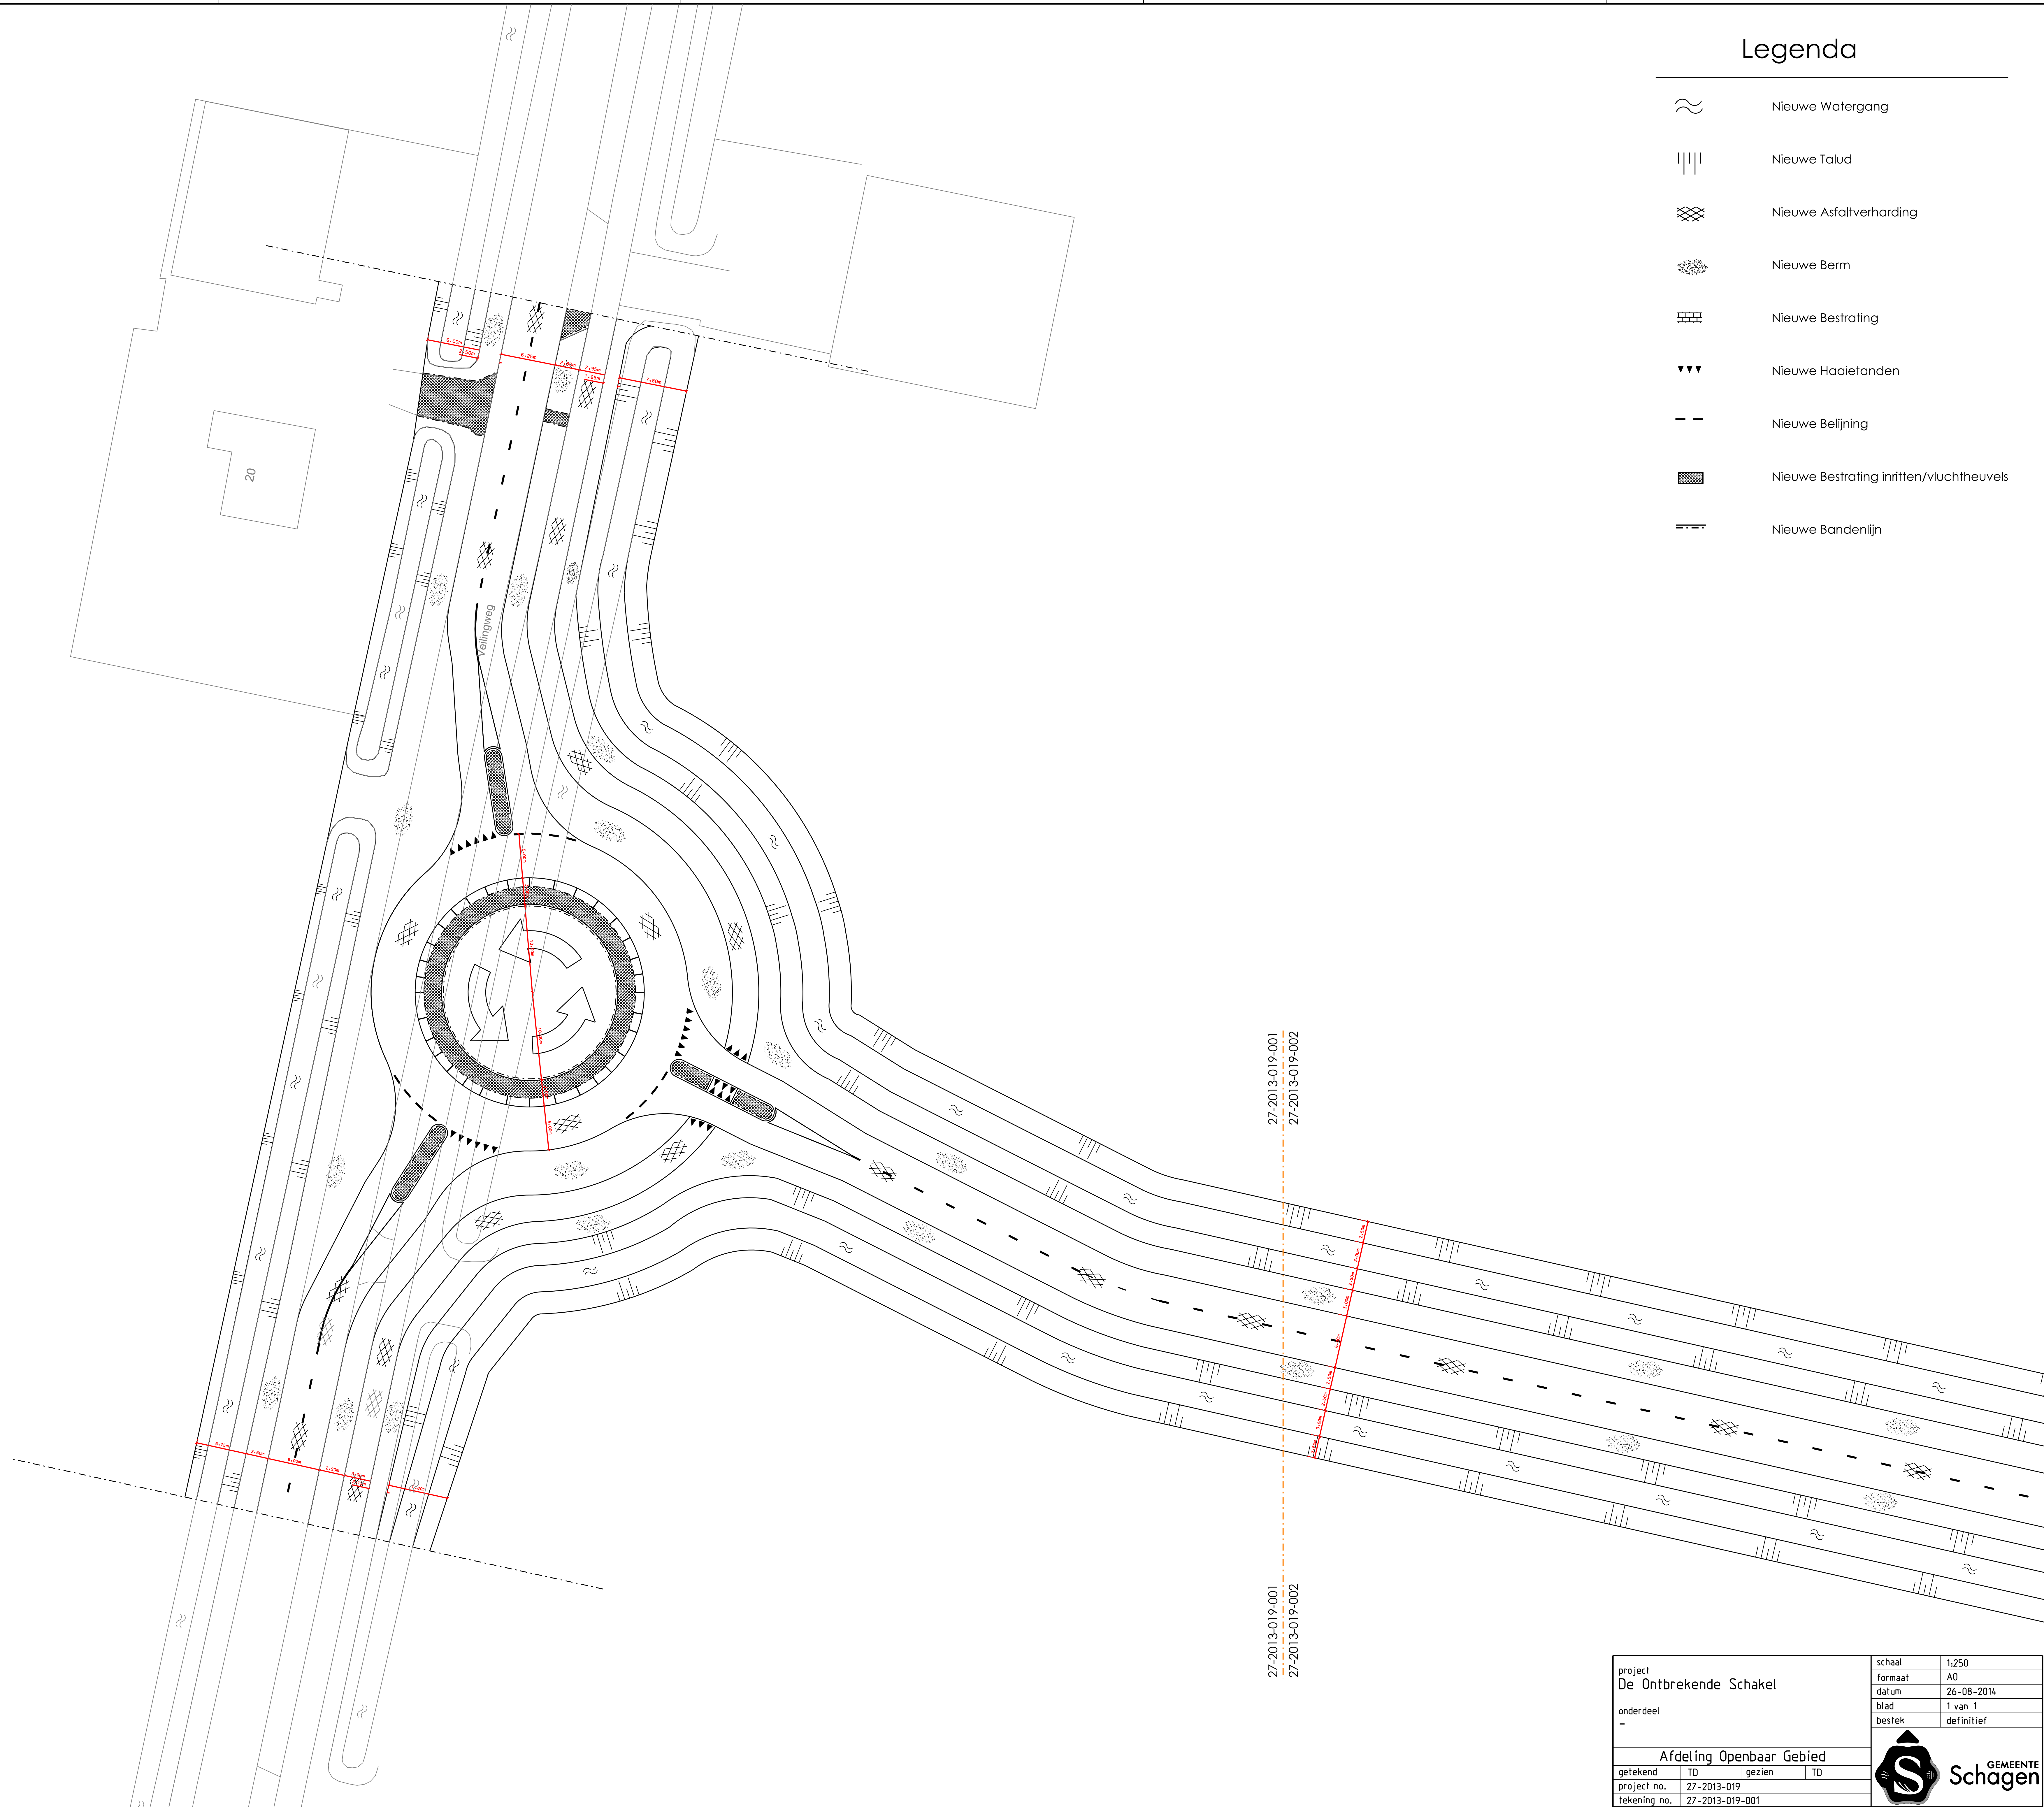

project	De Ontbrekende Schakel			schaal	1:250
onderdeel	-			formaat	A0
				datum	26-08-2014
				blad	1 van 1
				bestek	definitief
Afdeling Openbaar Gebied					
getekend	TD	gezien	TD		
project no.	27-2013-019				
tekening no.	27-2013-019-001				

