



Overzicht kruising Zandvaart en Molenvaart  
schaal 1: 200

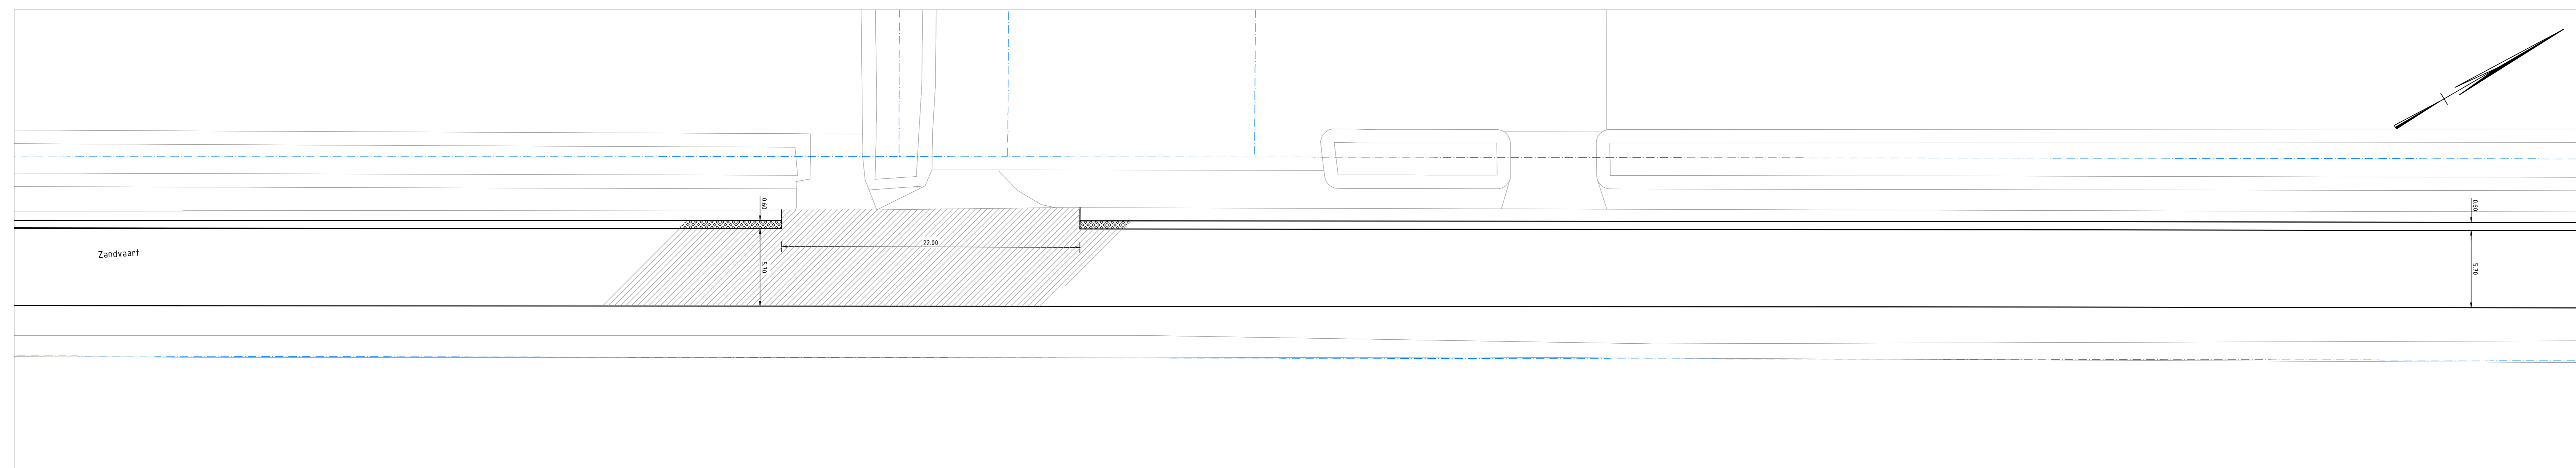

itwerking Zandvaart inritten  
schaal 1: 200

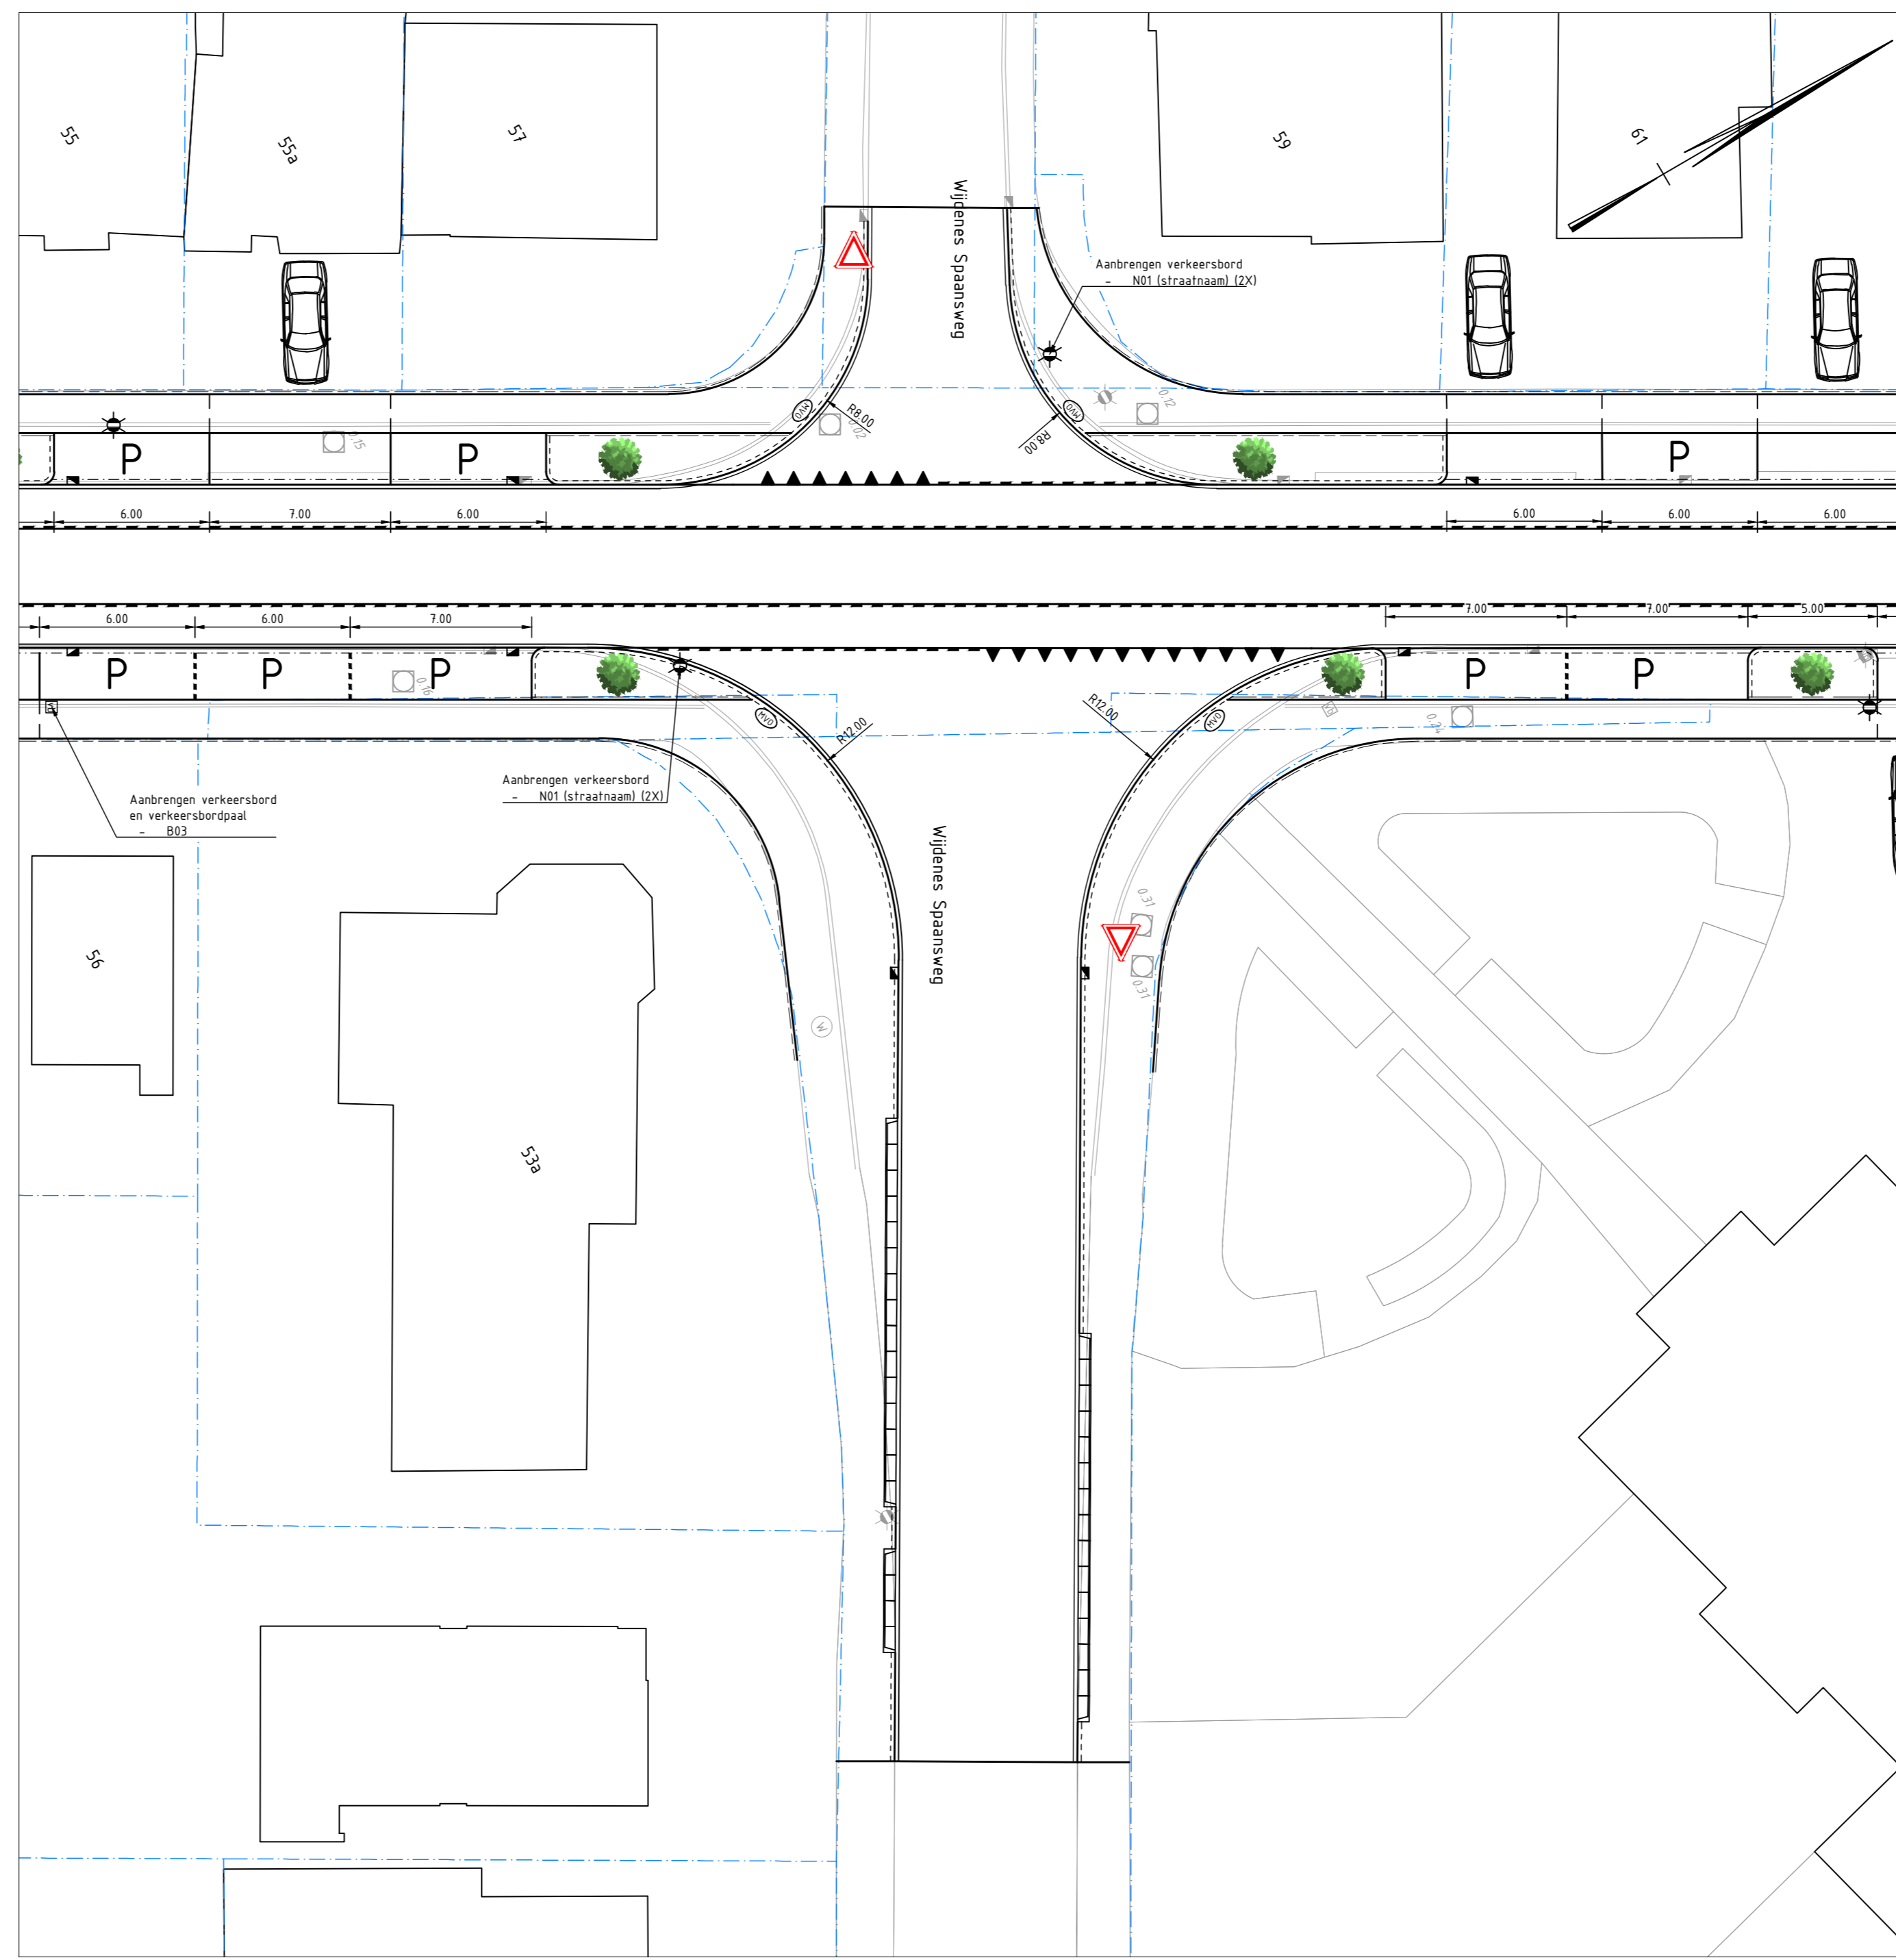

Overzicht kruising Burgemeester Lovinkstraat en Wijdenes Spaansweg  
schaal 1: 200

**LEGENDA**

- 51 bestaande bebouwing met huisnummer
- 215 kadastrale grens met perceelnummer
- 1.0 bestaande hoogte
- bestaande boom, standiameter:  
A=0.00-0.09 m  
B=0.10-0.19 m  
C=0.20-0.39 m  
D=0.30-0.39 m  
E=0.40-0.49 m
- bestaande afvalbak
- bestaand verkeersbord
- bestaande wegwijzer
- bestaand straatnaambord
- bestaand informatiebord
- bestaand halfebord
- bestaande lichtmast
- bestaande betonnen paal / schampblok
- bestaande houten / kunststof paal
- bestaande straatpot waterleiding
- bestaande elektrakast / datakast
- bestaande straat- / trottoirkoek
- bestaande inspectieput met dekselhoogte
- 0.1x nieuwe terreinhoogte
- aanbrenge opsluitband 100x200 mm
- aanbrenge trottoirband 130/150x250 mm
- aanbrenge rws band 110/220x250 mm
- aanbrenge rabalband 400x200 mm
- aanbrenge geleideband 50/200x250 mm
- aanbrenge molgoot bss kf grijs 4 strek
- aanbrenge molgoot bss kf grijs 5 strek
- aanbrenge goottegels 150x300x70 mm
- aanbrenge inritblokken 450x180x100 mm
- aanbrenge drempelmarkering
- aanbrenge markering 1-1 streep, breedte 0,10 m
- aanbrenge markering 0,5-0,5 streep, breedte 0,10 m
- aanbrenge parkeervak scheiding bss kf wit 0,20-0,20
- aanbrenge asfalt nieuw kleur rood
- aanbrenge asfalt nieuw kleur zwart
- overlagen asfalt kleur zwart
- overlagen asfalt kleur rood
- bestaand asfalt kleur zwart
- aanbrenge bss 125x250x80 mm lavaro rood in elleboogverband
- aanbrenge bss kf rood/bruin in elleboogverband
- aanbrenge bss kf grijs in elleboogverband
- aanbrenge bss kf grijs in streklagen
- aanbrenge betontegels 300x300x60 mm in halfsteensverband
- aanbrenge betontegels 300x300x80 mm in halfsteensverband
- aanbrenge graspaas-V-tegel 400x500x120 mm
- aanbrenge halfverharding
- aanbrenge grondverbetering plantvakken, dikte 0,50 m
- nieuwe inspectieput hwa riolering
- aanbrenge afvalbak
- aanbrenge zitbank met leuning
- leicon straatjweel (verwijderbaar) voorzien van BB21 bekalking
- aanbrenge nieuw verkeersbord
- aanbrenge bestaand verkeersbord
- locatie inrit
- inzaaien
- aanbrenge boom zie groentekening
- locatie mindervalde-oprit conform detail

Schaal 1:200  
Maten in meters en materiaalmaten in millimeters, tenzij anders vermeld.  
Peilmaten in meters t.o.v. N.A.P.

№	omschrijving	toelichting	datum	

**MUG**  
www.mug.nl

Project: Herontwikkeling Burg Lovinkstraat en Zandvaart te Brezand  
Opdrachtgever: Gemeente Hollands Kroon  
Definitief Ontwerp  
Nieuwe Situatie

Projectnummer: 19300013  
Tekeningnummer: 03-005  
Schalen: 1:200  
Formaat: A0  
Bladz. 15 van 15  
DEFINITIEF

**PRAKTISCH DENKERS**