




- VERKLARING**
- VERHARDINGEN**
- Aanbrengen verharding rijweg
 - 30 mm AC8 surf 01-B
 - 40 mm AC35 bind 11-B
 - 150 mm AC22 base 01-B
 - 250 mm meegestruikt 9/3/5
 - 500 mm zand in zandbed
 - Aanbrengen betongtegels 300x300x50mm, kleur grijs
 - Aanbrengen betongtegels 300x300x80mm, kleur grijs
 - Aanbrengen betongtegels 300x300x80mm, kleur rood
 - Aanbrengen straatbakstenen, dikformaal, in halfsteensverband, tergendruk
 - Aanbrengen straatbakstenen, dikformaal, in elbsloosverband, hergebruik
 - Aanbrengen mogelijk 5 strakken betonstraalstenen, keiformaal, kleur rood
 - Aanbrengen grasbetontegels 400x600x20mm
- BANDEN**
- Aanbrengen trottoirband 130/150x250mm, kleur grijs
 - Aanbrengen bushalteband 250/300x400mm, kleur grijs
 - Aanbrengen opsluitband 150x250mm, kleur grijs
 - Aanbrengen opsluitband 100x200mm, kleur grijs
 - Aanbrengen geleideband 40/150x250mm, kleur grijs

- STRAATMEUBILAIR**
- Aanbrengen lichtpaal
 - Aanbrengen fietsenbeugel
- GROEN**
- Aanbrengen haag
 - Aanbrengen vaste planten
 - Aanbrengen heesters
 - Aanbrengen bloem-en kruidentrijke gras-stoek met bollen
 - Aanbrengen boom net code, zie lijst
 - Aanbrengen boomkrisband
 - Bestaande boom
- RIOLERING**
- Aanbrengen trottoirkoek
 - Aanbrengen straatkoek
 - Locatie HWA put
 - Locatie DWA put
- ALGEMEEN**
- Locatie dwarsprofiel
 - Bestaande hoogtepaal
 - Werkgrens

Code	Soortnaam	Nederlandse naam
Bomen		
Un	Ulmus 'New Horizon'	iep
Ul	Ulmus laevis 'Holand'	iep
Ap	Acer pseudoplatanus	gewone esdoorn
Sa	Sorbus aucuparia	Lipsterhus
Cm	Crataegus monogyna	Bersdijge meidoorn
Pr	Prunus avium	Zwartekers
Qr	Quercus robur	Zomereik
Ag	Alnus glutinosa 'Lacinate'	Pijpbladige els
Te	Tilia europaea	hollandsche linde
Mc	Malus sororia 'Brewers Beauty'	terappel
Bn	Betula nigra	zwarte berk
Ac	Acer campestre	Veldesdoorn
Cc	Corylus colurna	Boornhaai



Voor dwarsprofielen zie tek. nr. 363073-SWE-ZZ-XX-DR-Z-00030
Maten in meters, tenzij anders aangegeven
Maten in millimeters
Hoogtematen in meters t.o.v. N.A.P.

S0 (In bewerking)

Gemeente Schagen
Project: Herinrichting Kalverdijk fase 1
Toekomstige situatie

Projectnummer	363073	Projectomschrijving	363073-13-TEK/WE-B-2	Werk	0	Datum van ontwerp	09-12-2020	Ontwerper	Definitief ontwerp	Contractnummer	
Reet	2	Van	Schied	Formaat	A0-L (841x1189)	Kleur	Akmaar	Op	GvB	Om	Beleg.

www.sweco.nl
© Sweco Nederland B.V. Alle rechten voorbehouden

SWECO