

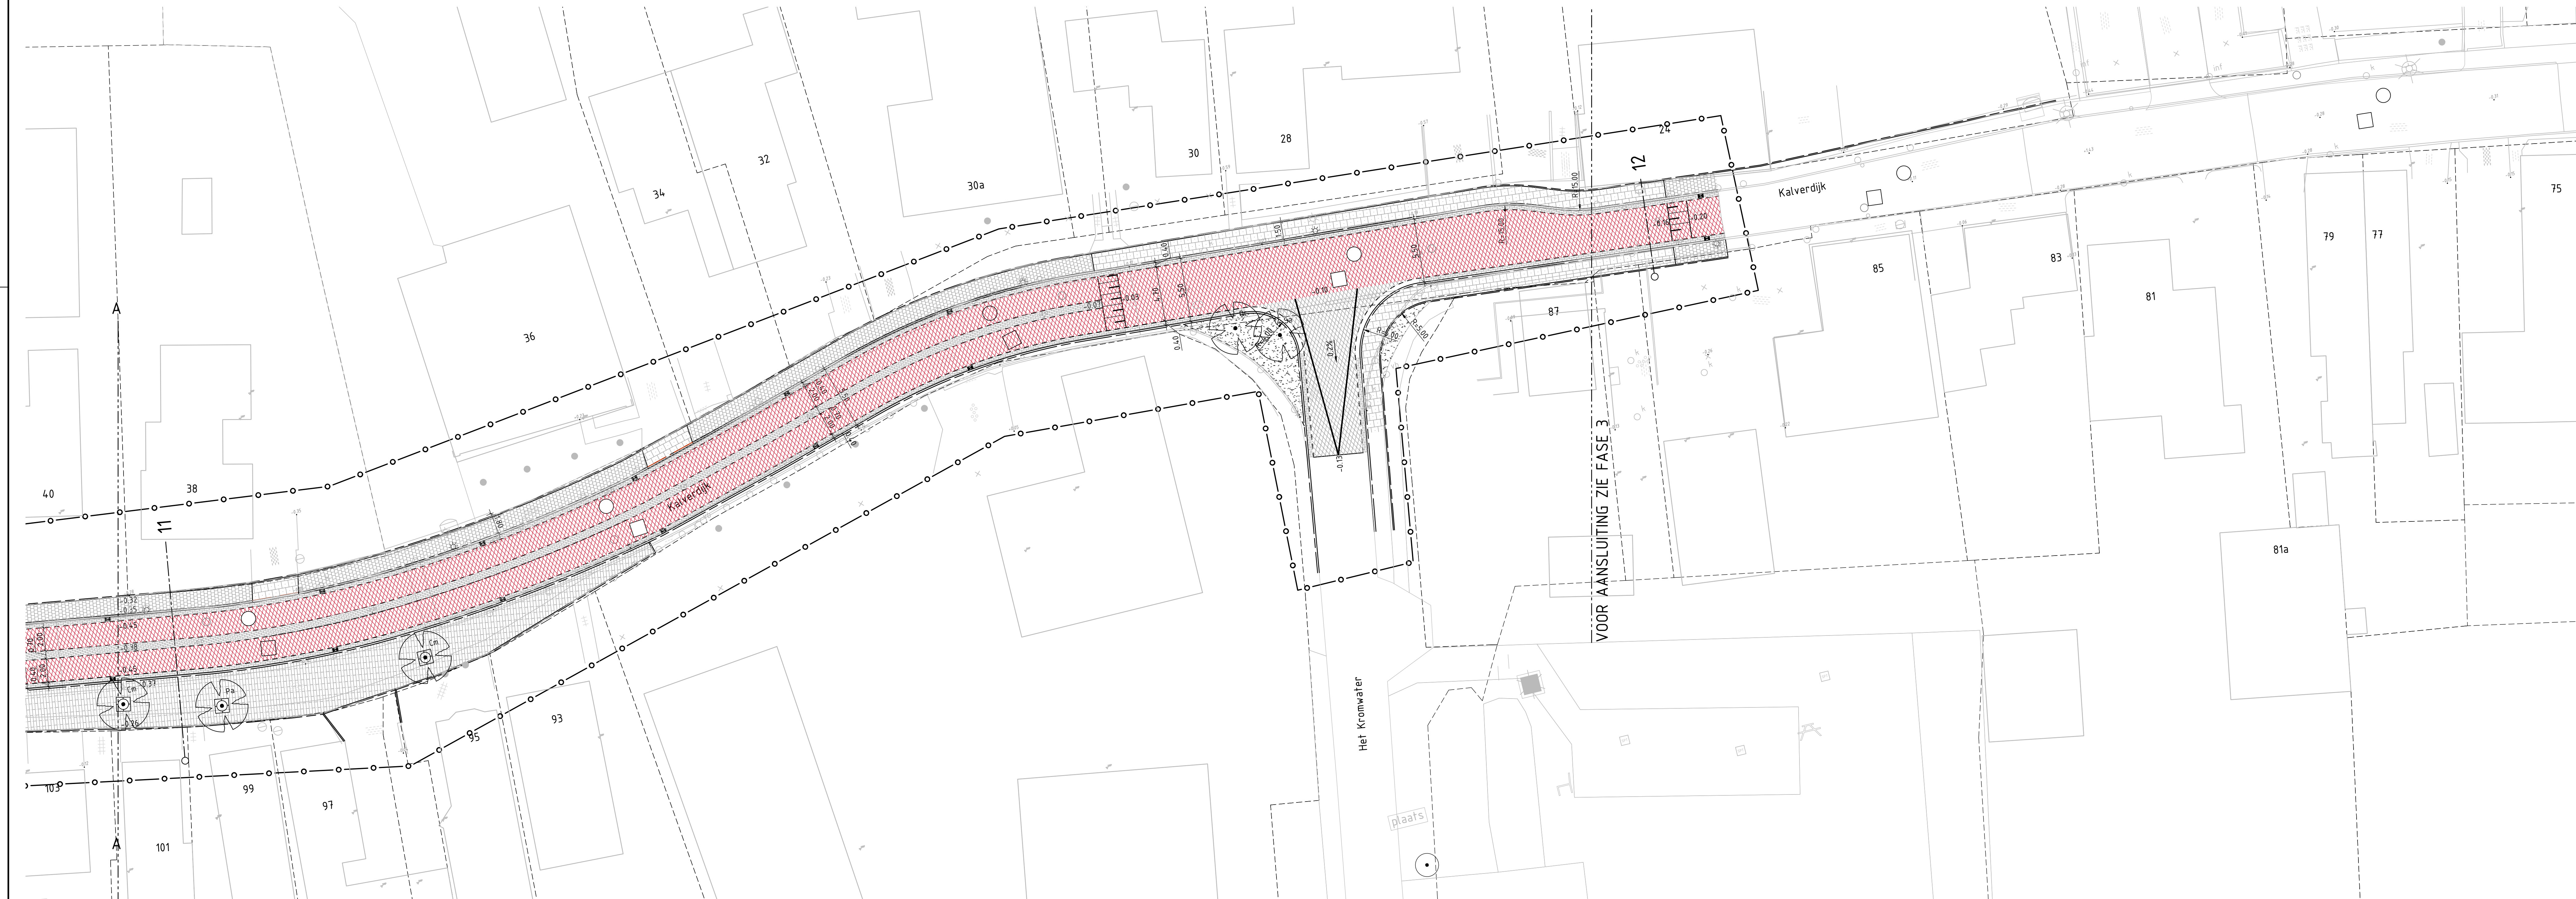
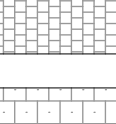
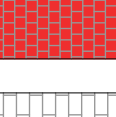
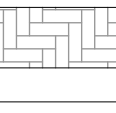
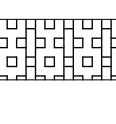
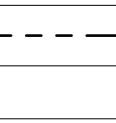
 
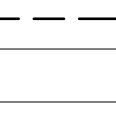
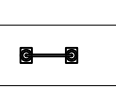
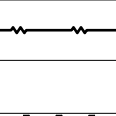
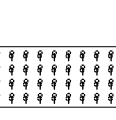
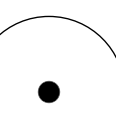
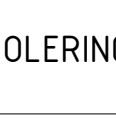
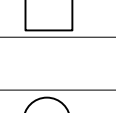
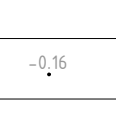
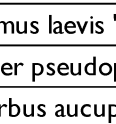
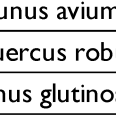
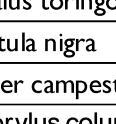


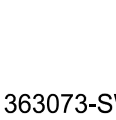

VERKLARING	
VERHARDINGEN	
	Aanbrengen verharding riwieg - 30 mm AC8 surf O-I-B, kleur rood - 4,5 mm AC10 bod O-I-B - 100 mm AC12 base O-I-B - 250 mm menggraaslaag O/I/15 - 500 mm zand in zandbed
	Aanbrengen verharding aanvalwijken glas/roo riwieg - 30 mm AC8 surf O-I-B, kleur zwart - 4,5 mm AC10 bod O-I-B - 100 mm AC12 base O-I-B - 250 mm menggraaslaag O/I/15 - 500 mm zand in zandbed
	Aanbrengen betontegels 300x300x50mm, kleur grijs
	Aanbrengen betontegels 300x300x80mm, kleur grijs
	Aanbrengen betontegels 300x300x80mm, kleur rood
	Aanbrengen straatbakstenen, dkformaat, in halfreesverband, hergebruik
	Aanbrengen straatbakstenen, dkformaat, in eilebreeverband, hergebruik
	Aanbrengen riwieg 5 strekken straatbakstenen, dkformaat, kleur rood
	Aanbrengen grasbetontegels 400x600x100mm
BANDEN	
	Aanbrengen trottoirband 150/150x250mm, kleur donker grijs
	Aanbrengen bushafteband 250/300x400mm, kleur donker grijs
	Aanbrengen opsplitband 150x250mm, kleur grijs
	Aanbrengen opsplitband 100x200mm, kleur grijs
	Aanbrengen geleideband 40/70x250mm, kleur grijs
STRAATMEUBILAIR	
	Aanbrengen lichtkast
	Aanbrengen fietstoeipogel
GROEN	
	Aanbrengen haag
	Aanbrengen vaste planten
	Aanbrengen heesters
	Aanbrengen bloem-en kruidentrêke gras-bloek met bollen
	Aanbrengen boom met cod. zie lijst
	Aanbrengen boomstransband
	Bestaande boom
RIOLERING	
	Aanbrengen trottoirkolk
	Aanbrengen straatkolk
	Locale HWA put
	Locale DWA put
ALGEMEEN	
	03 Locale dwarsprofiel
	Bestaande hoogtemaat
	Werkgrens

code	Soortnaam	Nederlandse naam
	Bomen	
Un	Ulmus 'New Horizon'	iep
Ul	Ulmus laevis 'Helen'	iep
Ap	Acer pseudoplatanus	gewone esdoorn
As	Sorbus aucuparia	Lijsterbes
Cm	Craegus monogyna	Eenstijfge meidoorn
Pn	Prunus avium	Zoete kers
Qr	Quercus robur	Zomereik
Ag	Alnus glutinosa 'Lacinated'	Fijnbladige els
Te	Tilia europaea	hollandse linde
My	Malus toringo 'Brouwers Beauty'	steeappel
Bt	Betula picea	zwarte berk
Ac	Acer campestre	Veldesdoorn
Cc	Corylus avellana	Boshaagelaar

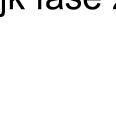

Voor de volgende proef is tek. nr. 363073-SWE-ZX-XX-OR-Z-00000
 In meters, tenzij anders aangegeven
 Materialen: milimillimeter
 Hoogtematen in meters (bv. N.A.P.)

Schaal 1:200


S0 (In bewerking)

Project

Gemeente Schagen

Herinrichting Kalverdijk fase 2B

Contract

Toekomstige situatie

Toekomstige situatie		Bestaande situatie		Oude en nieuwe		Oude situatie		Oude situatie	
363073		363073-XX-XX-00-00-15-6		13-01-2021		Oude situatie		Oude situatie	
Bas	Ven	Bas	Ven	Bas	Ven	Bas	Ven	Bas	Ven
9	1:200	Formaat	A3-L (1650x841)	Kantoor	Alkmaar	Dat.	GvB	Dat.	GvB

www.sveco.nl
 SWECO Nederland B.V. Alle rechten voorbehouden.

