

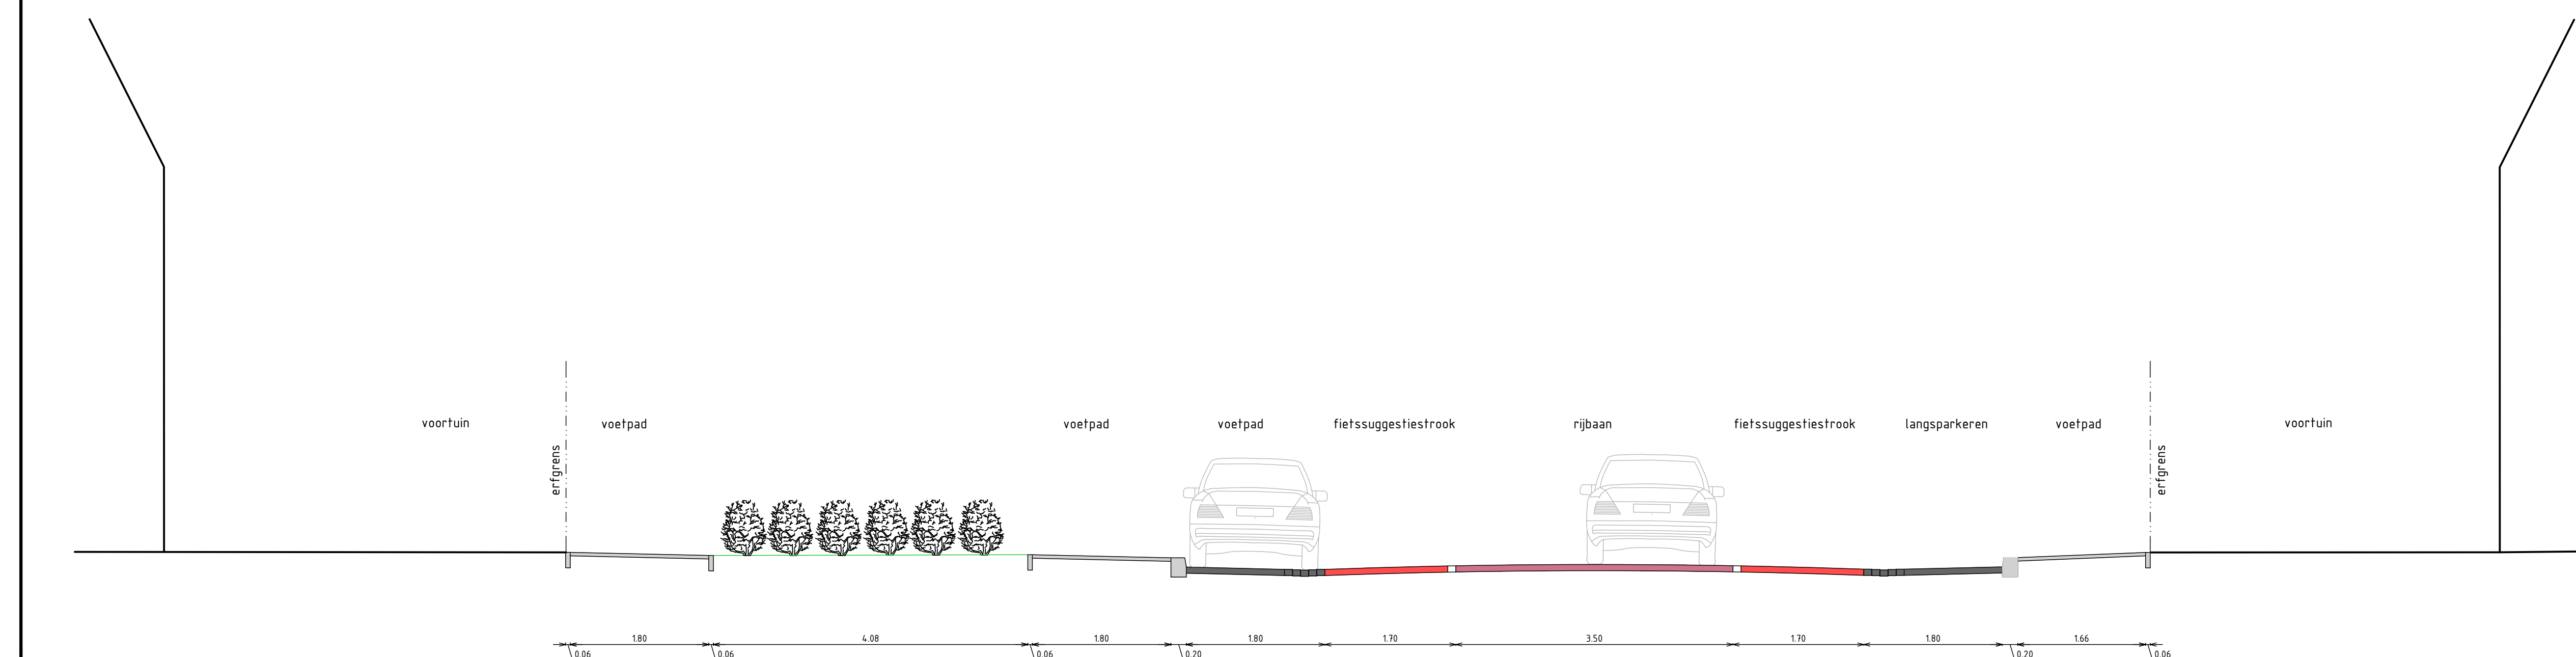


Kogerstraat: Akenbuurt – Beatrixlaan

 

Doorsnede A-A
Schaal 1:50

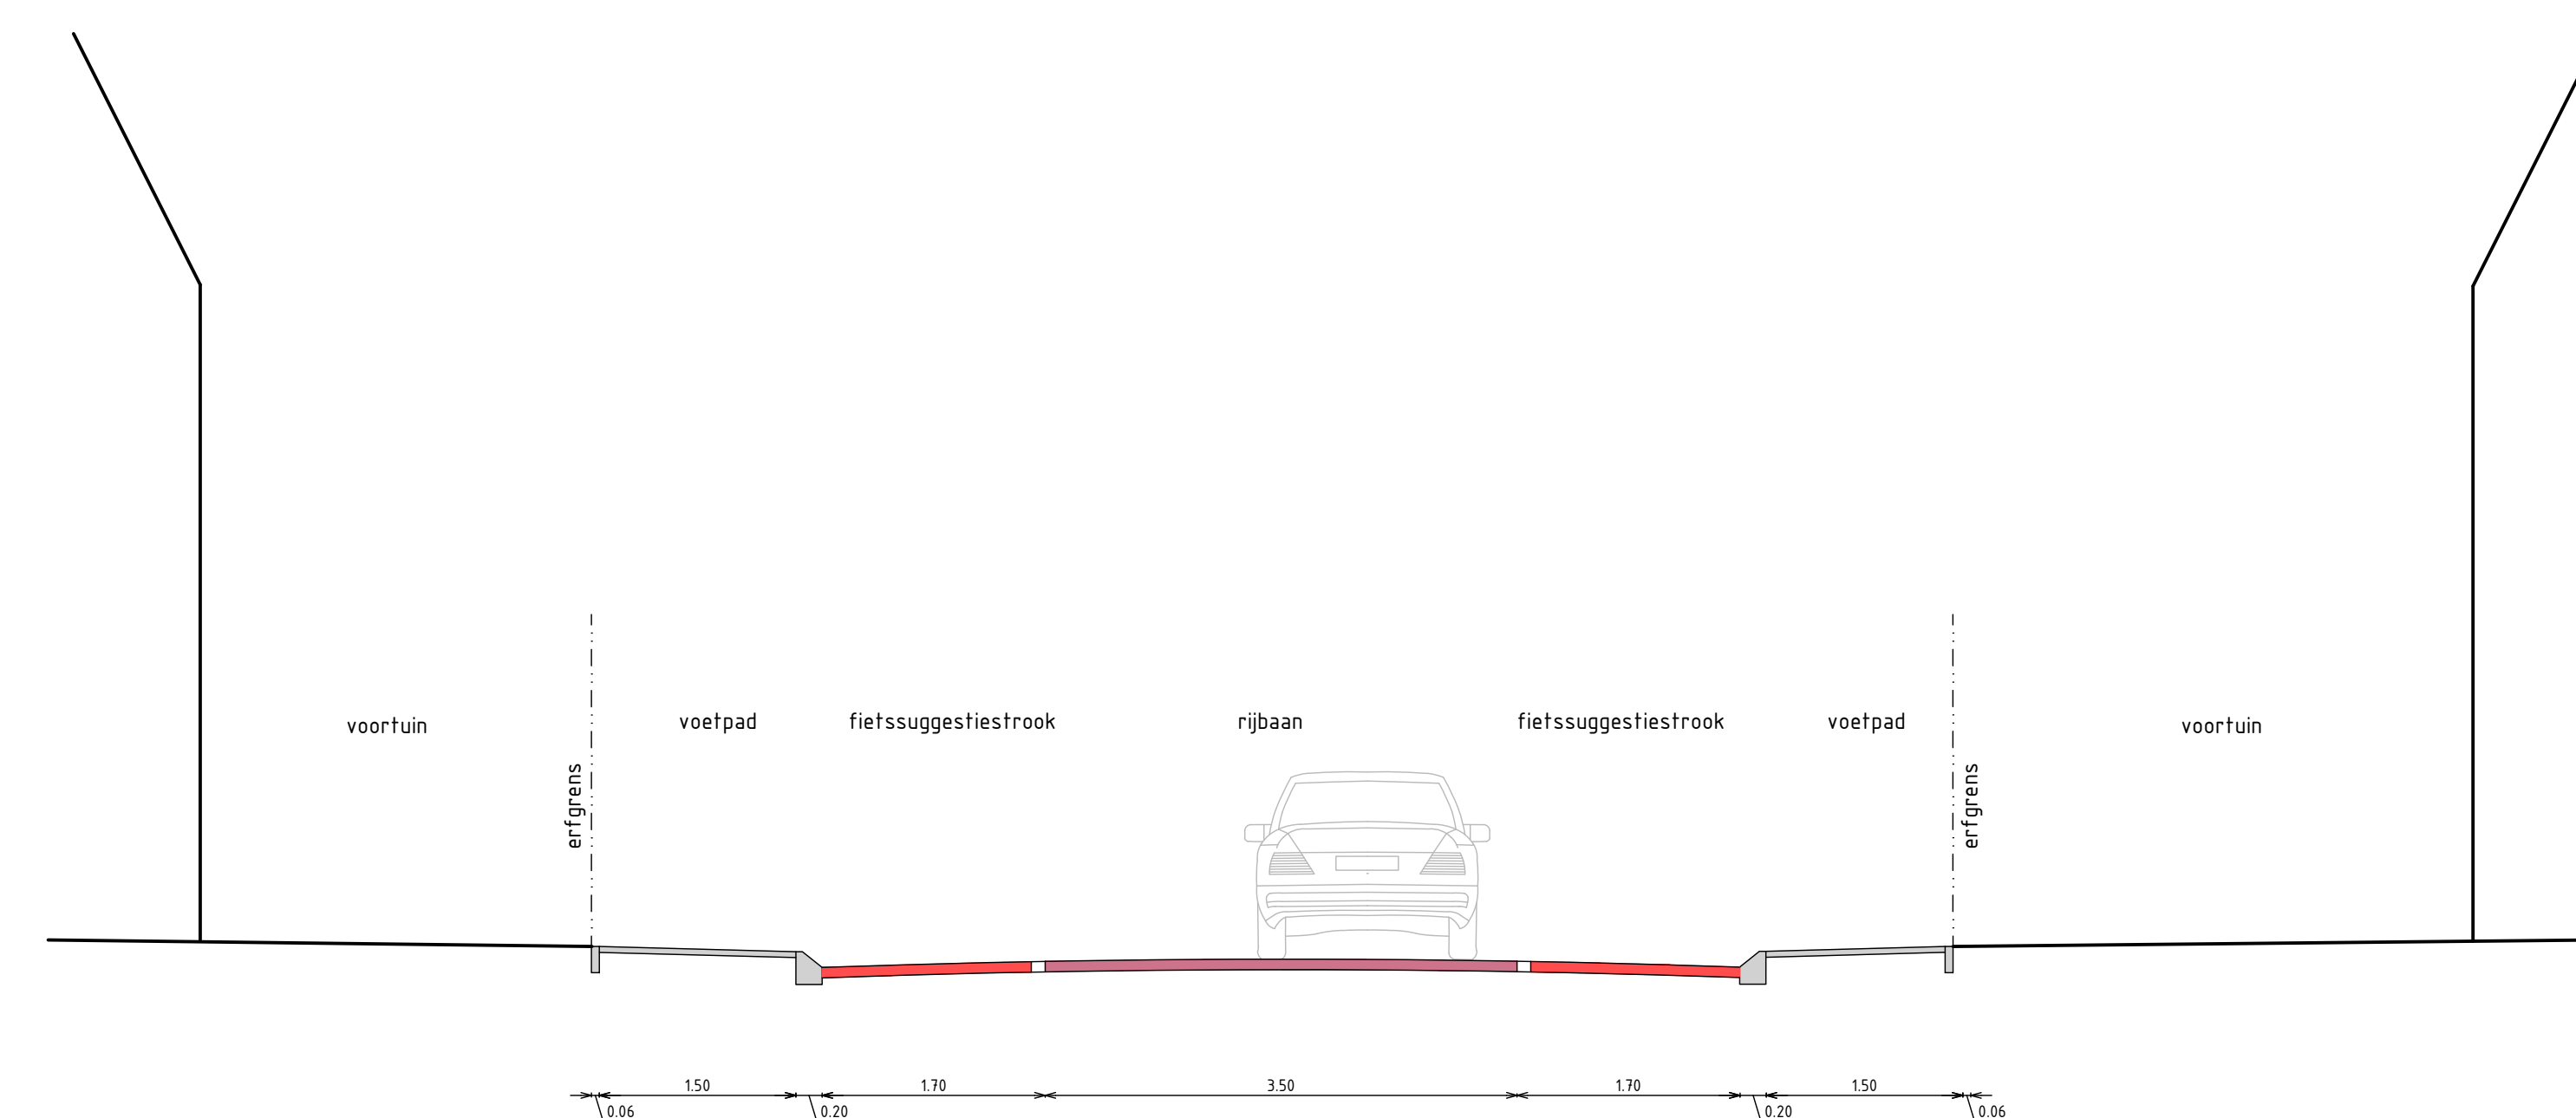

Doorsnede B-B
Schaal 1:50

Legenda	
	Struiken
	Bestrating (rood)
	Bestrating (paars/bruin)
	Markering fietsuggestiestrook (wit)
	Drempel
	Betontegels (grijs)
	Parkeervakken (zwart)
	Molgoot
	Markering parkeervakken (wit)
	Uitstapstrook
	Inritband
	Overrijdbare band
	Nieuwe boom
	Lichtmast

- Aandachtspunten:
- Tweerichtingen
 - Breedte rijbaan 6,90 meter
 - Fietsuggestiestroken, breedte 1,70 meter
 - extra parkeervakken aan de Beatrixlaan




ROOS CIVIEL
ADVIESBUREAU
CIVIELE TECHNIEK
Trembeek 123
1733 AX Nieuwe Niedorp
www.roosciviel.nl


Getekend
P. Roos
Gecontroleerd
P. Roos
Status
Definitief
Datum
22-01-2019
Formaat
554x471 mm
Schalen
1:200
Bladnummer
1 van 3

Projectomschrijving:
Herinrichting Kogerstraat te Den Burg
Opdrachtgever:
Gemeente Texel
Tekeningsomschrijving:
Akenbuurt – Beatrixlaan
Fase:
Voortontwerp
Projectnummer:
1812
Tekeningnummer:
1812-09

Kogerstraat: Beatrixlaan – Burgerhoutstraat

 

Kogerstraat: Bernhardlaan

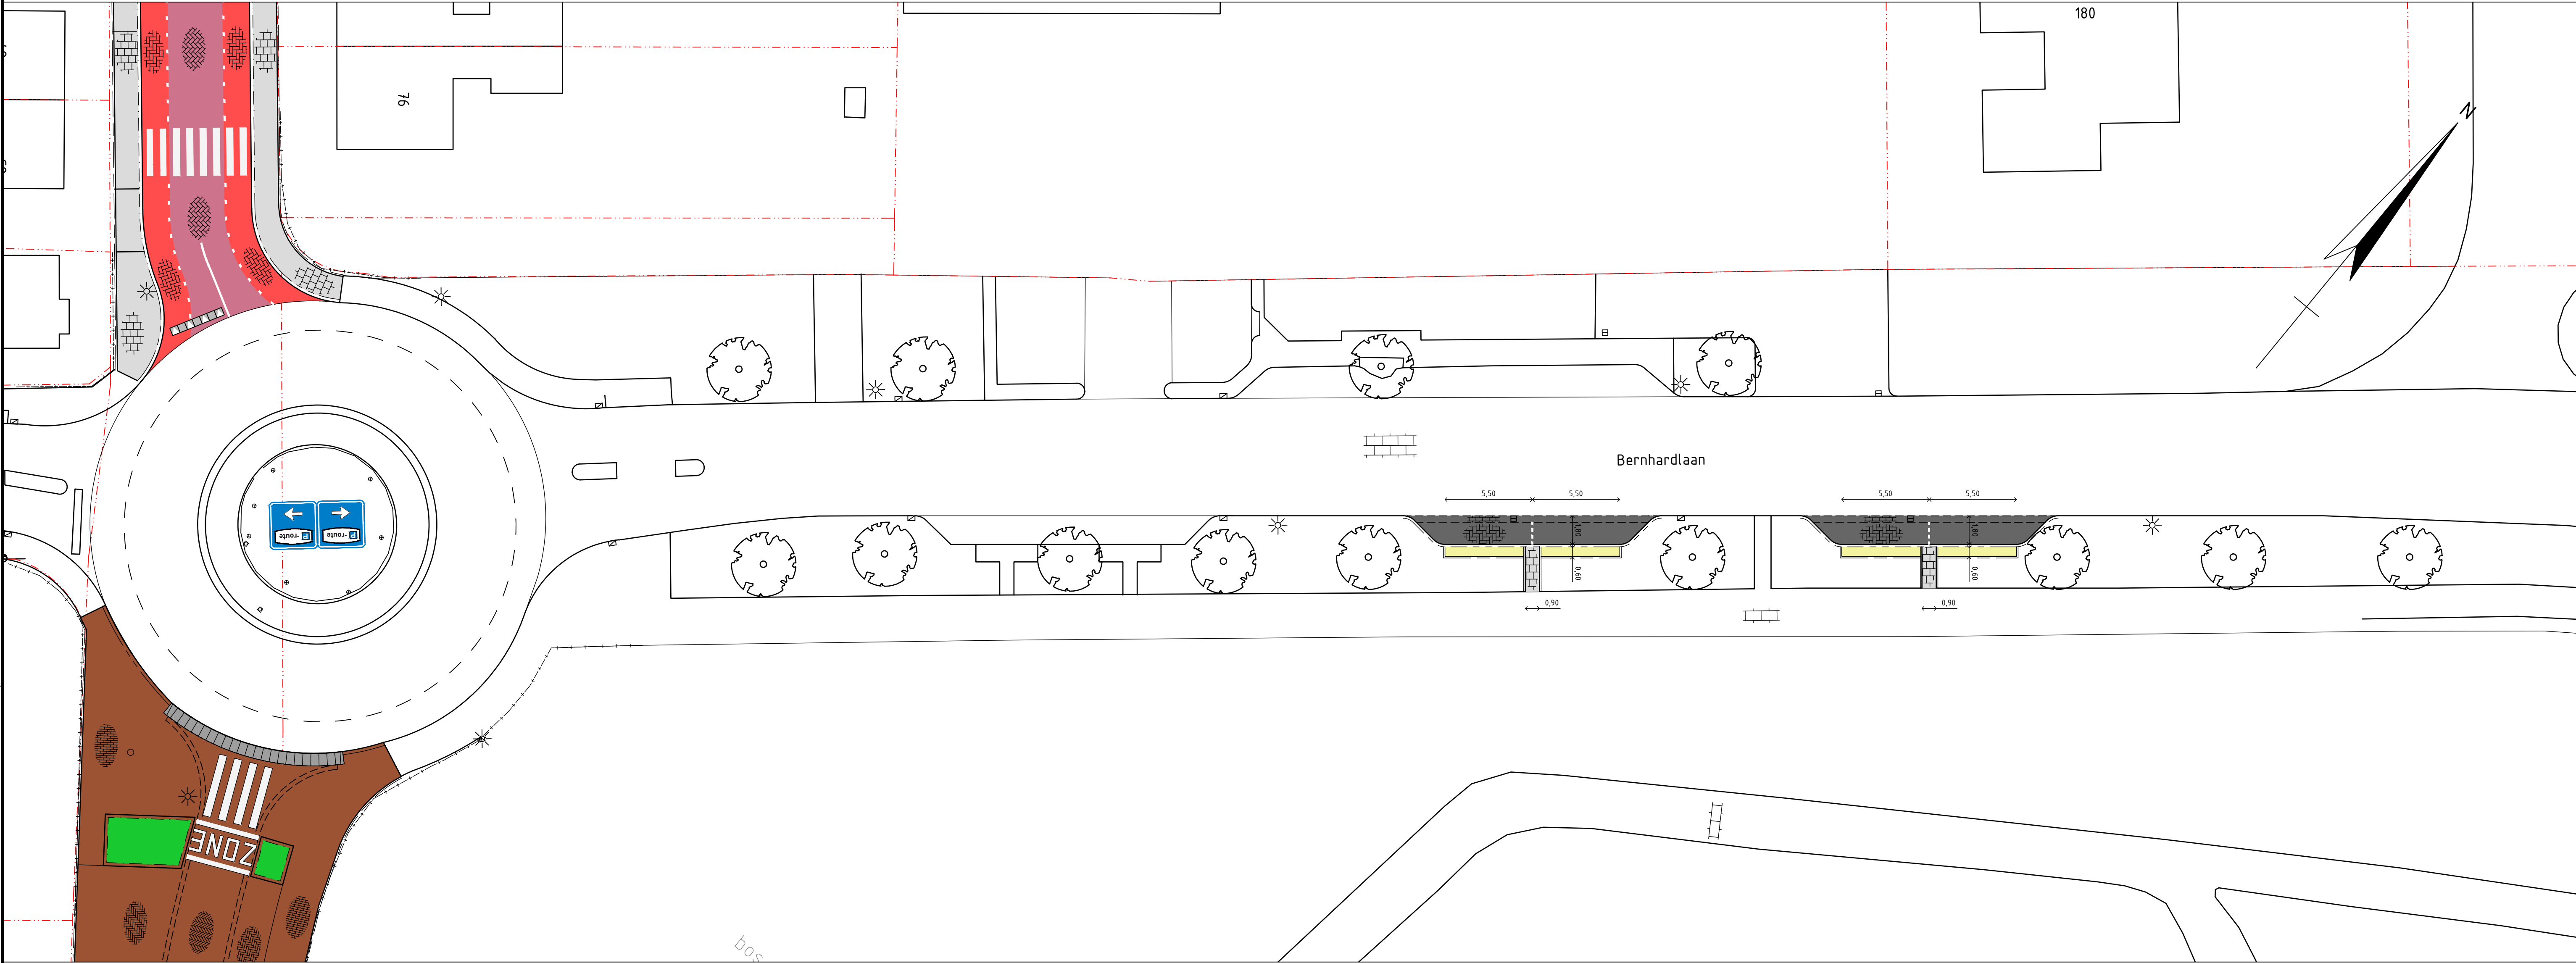

- Legenda
- Parkeervakken (zwart)
 - Markering parkeervakken (wit)
 - Molgoot
 - Uitstapstrook
 - Betontegels (grijs)
 - Boom bestand

- Aandachtspunten:
- 4 extra parkeervakken
 - Inclusief uitstapstrook

ROOS CIVIEL
ADVIESBUREAU
CIVIELE TECHNIEK
Trambaan 123
1733 AX Nieuwe Niedorp
www.roosciviel.nl

Getekend:
P. Roos
Gecontroleerd:
P. Roos
Status:
Definitief
Datum:
22-01-2019
Formaat:
A1
Schaal:
1:200
Bladnummer:
3 van 3

Projectomschrijving:
Herinrichting Kogerstraat te Den Burg
Opdrachtgever:
Gemeente Texel
Tekeningomschrijving:
Bernhardlaan
Fase:
Voorontwerp
Projectnummer:
1812
Tekeningnummer:
1812-09