


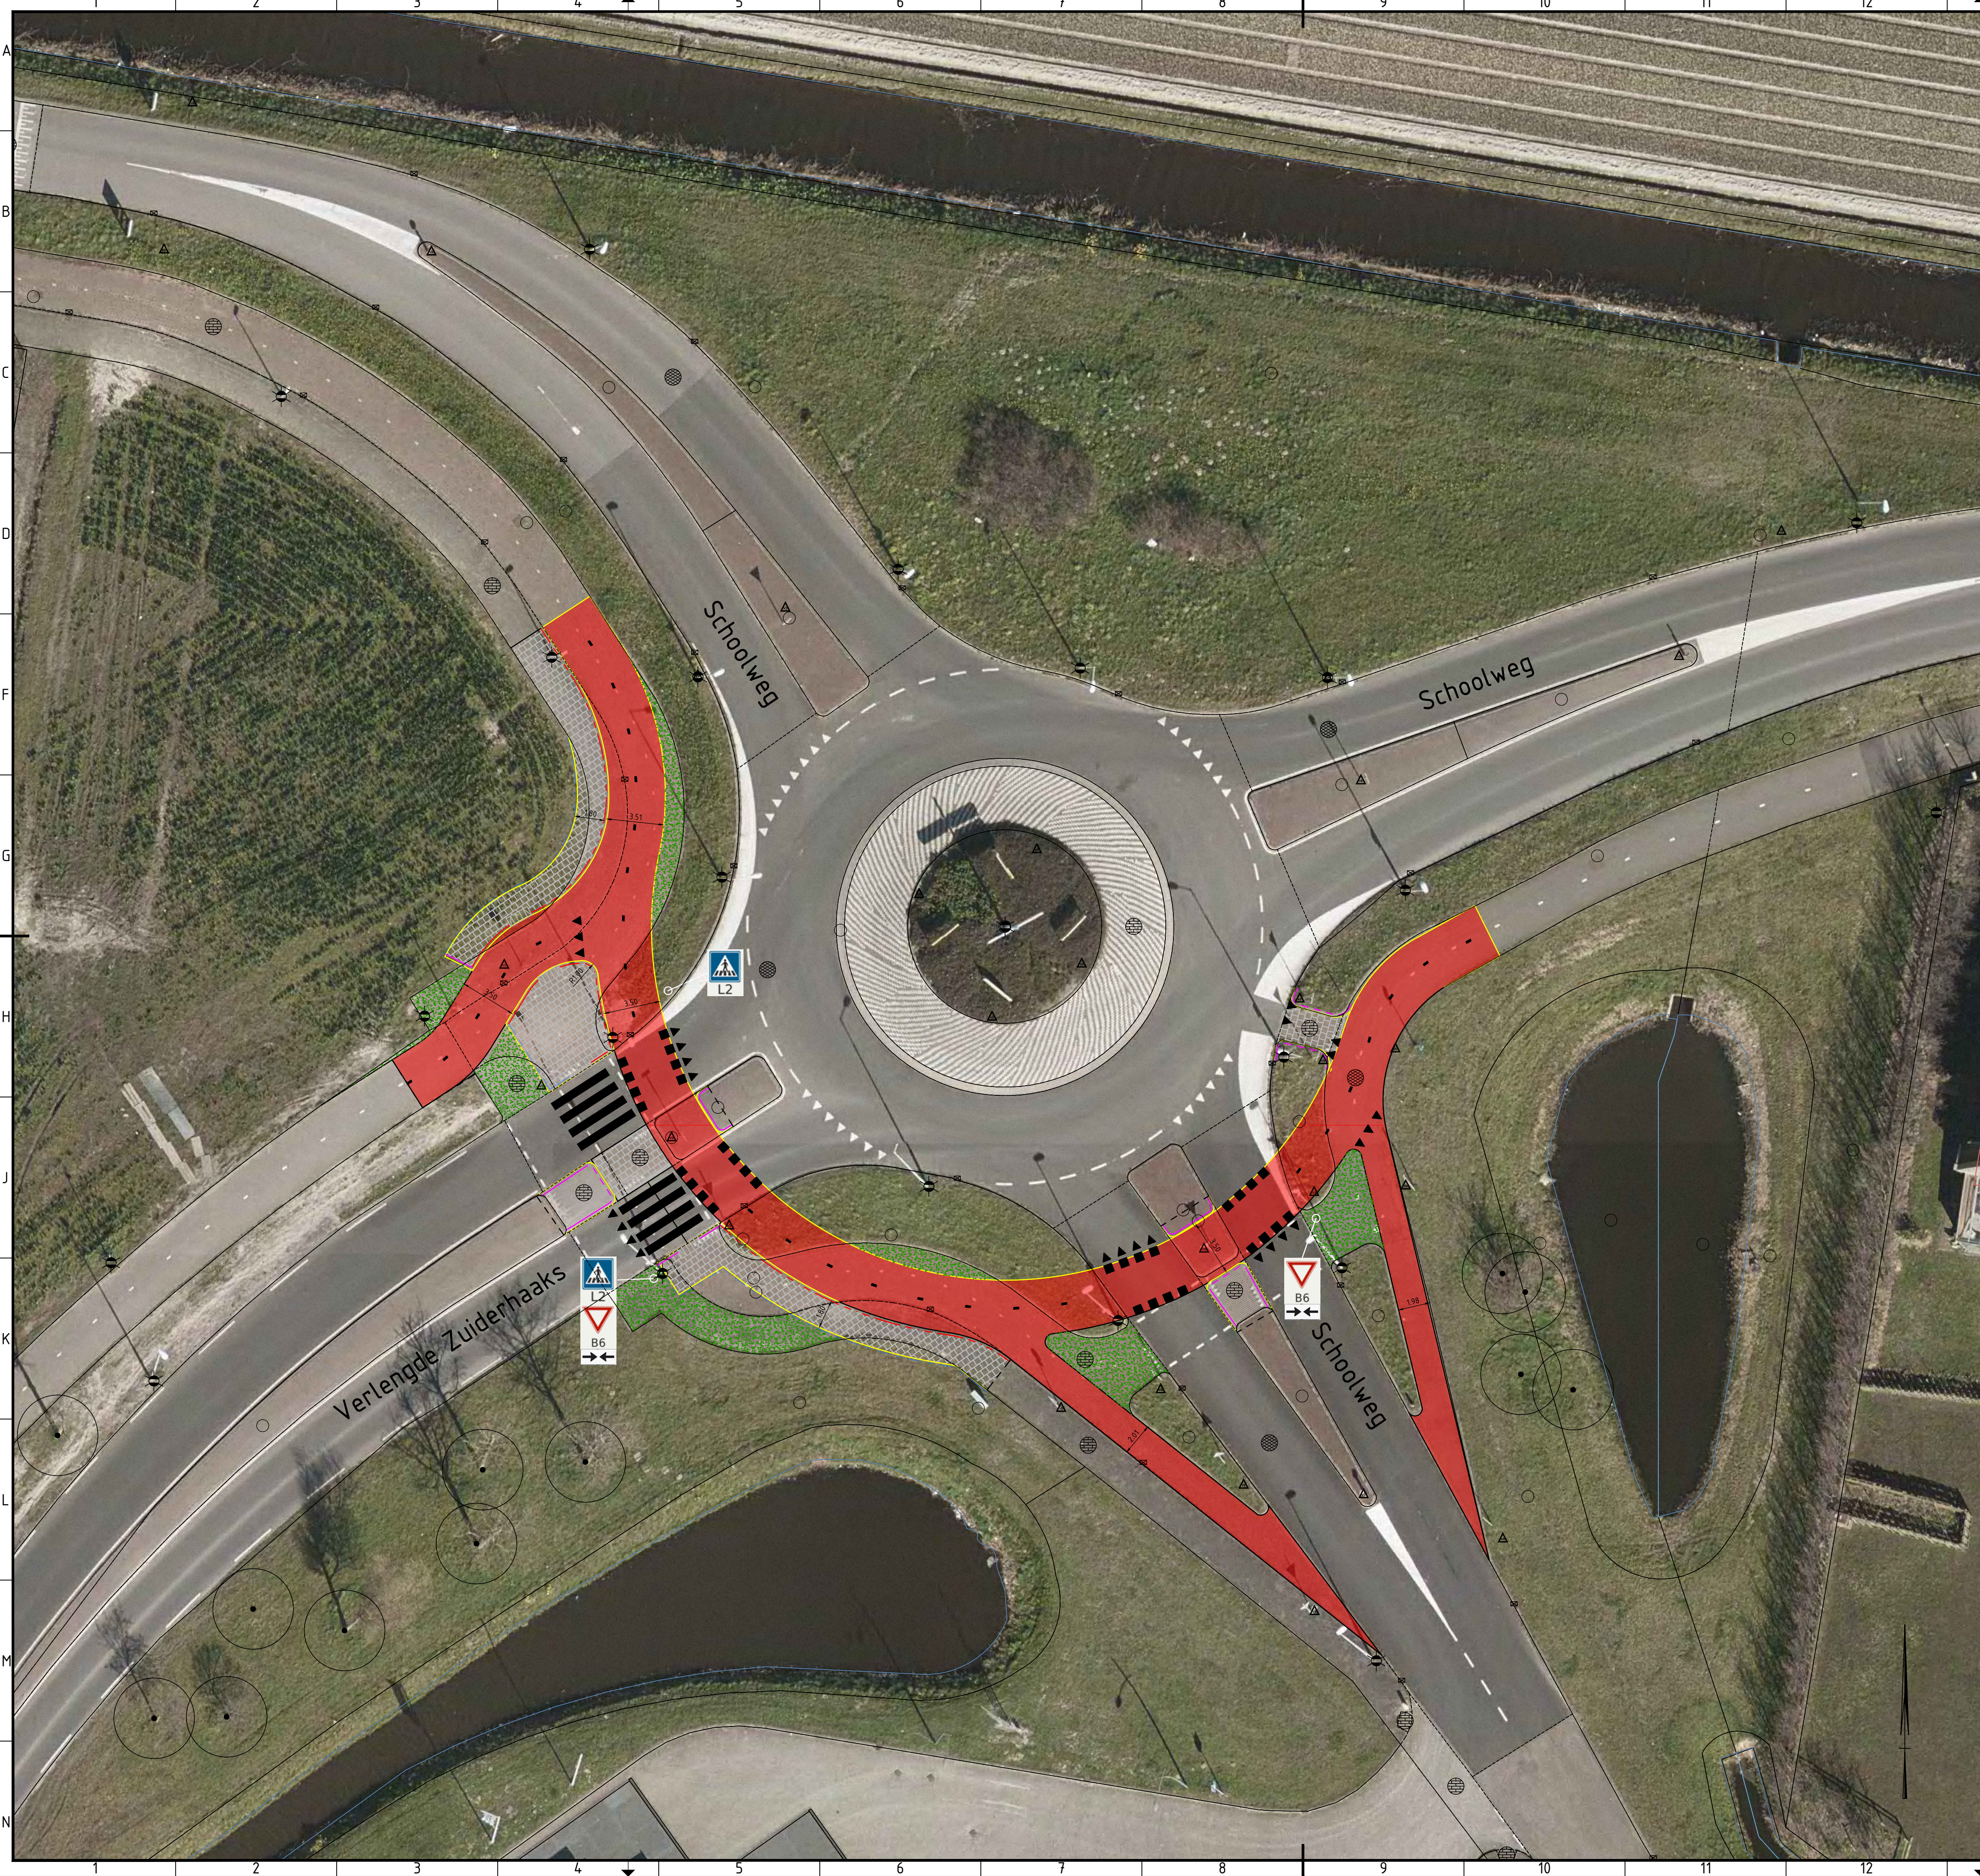

Verklaring:

— bestaande situatie

Verharding

- Aanbrengen asfaltverharding, fietsoversteek
kleur rood
- Aanbrengen betontegels 300x300x45/60 mm, kleur grijs, voetpad
- Rijwielpadband 60/120x200 mm, kleur grijs
- Opsluitbanden 100x200 mm, kleur grijs
- Trottoirbanden 130/150x250 mm, kleur grijs
- RWS band, kleur wit

Markering


- As markering fietspad, thermoplast 0,30-2,70, 0,10m breed, kleur wit
- Driehoek markering 0,30x0,30 m t.p.v. fietspad, kleur wit
- Dwarsmarkering 0,50 - 0,50 m t.p.v. fietsoversteken, kleur wit

Groenvoorzieningen

- Afwerken bermen, vervallen cunetten etc en inzaaien

Opmerkingen

- Afstand in meters tenzij anders aangegeven

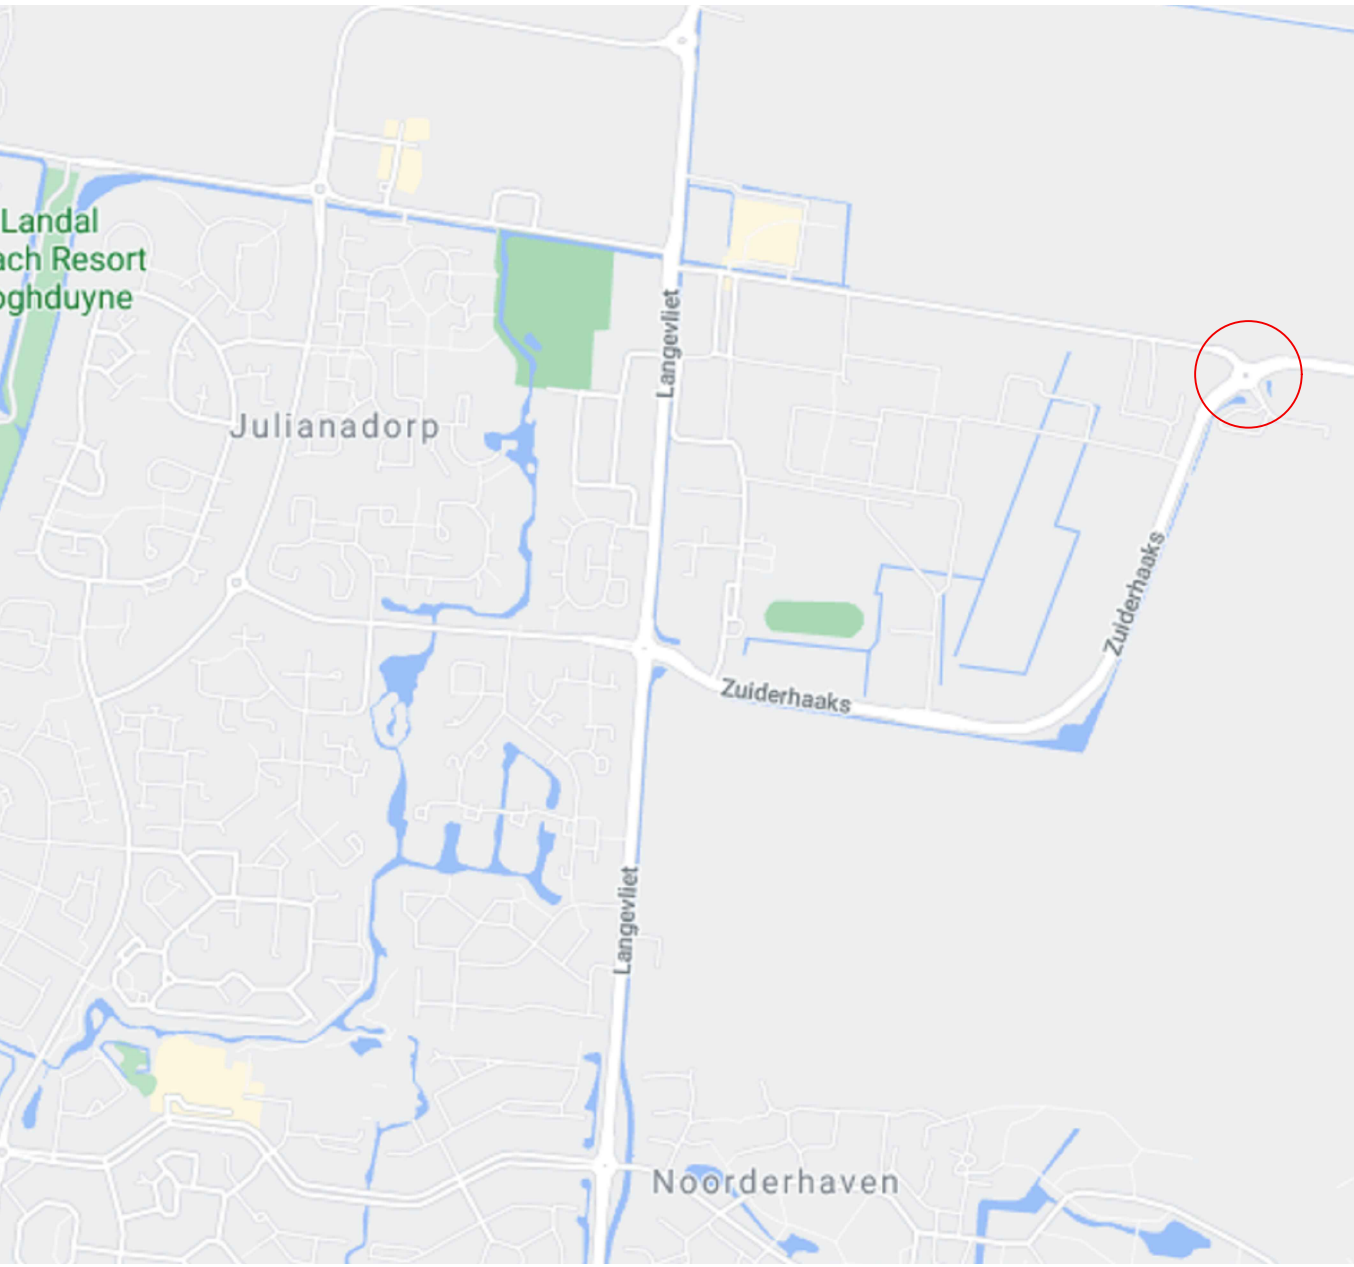

Z	17-03-2021	Ontwerp t.b.v. budgetraming	-
NR	DATUM	WIJZIGING	GET.

OPDRACHTGEVER GEMEENTE DEN HELDER TEAM OMGEVING	ONTWERPER J. DE VRIES PROJECTLEIDER K. VAN DUJN	SCHAAL 1:200 FORMAAT A1 BLAD IN BLADEN - IN -
PROJECT: AANPASSEN ROTONDES NAAR FIETERS IN DE VOORRANG	TEKENINGNUMMER -	WIJZ NR -
ONDERDEEL: ROTONDE 5. VERLENGDE ZUIDERHAAKS - SCHOOLWEG TE JULIANADORP	Gemeente Den Helder Bosveldweg Verkeersstoreweg 3 1786 PH Den Helder Postadres: Postbus 36 1780 AA Den Helder Tel: 0223-444444 WWW.DENHELDER.NL	
STATUS INTERN		