


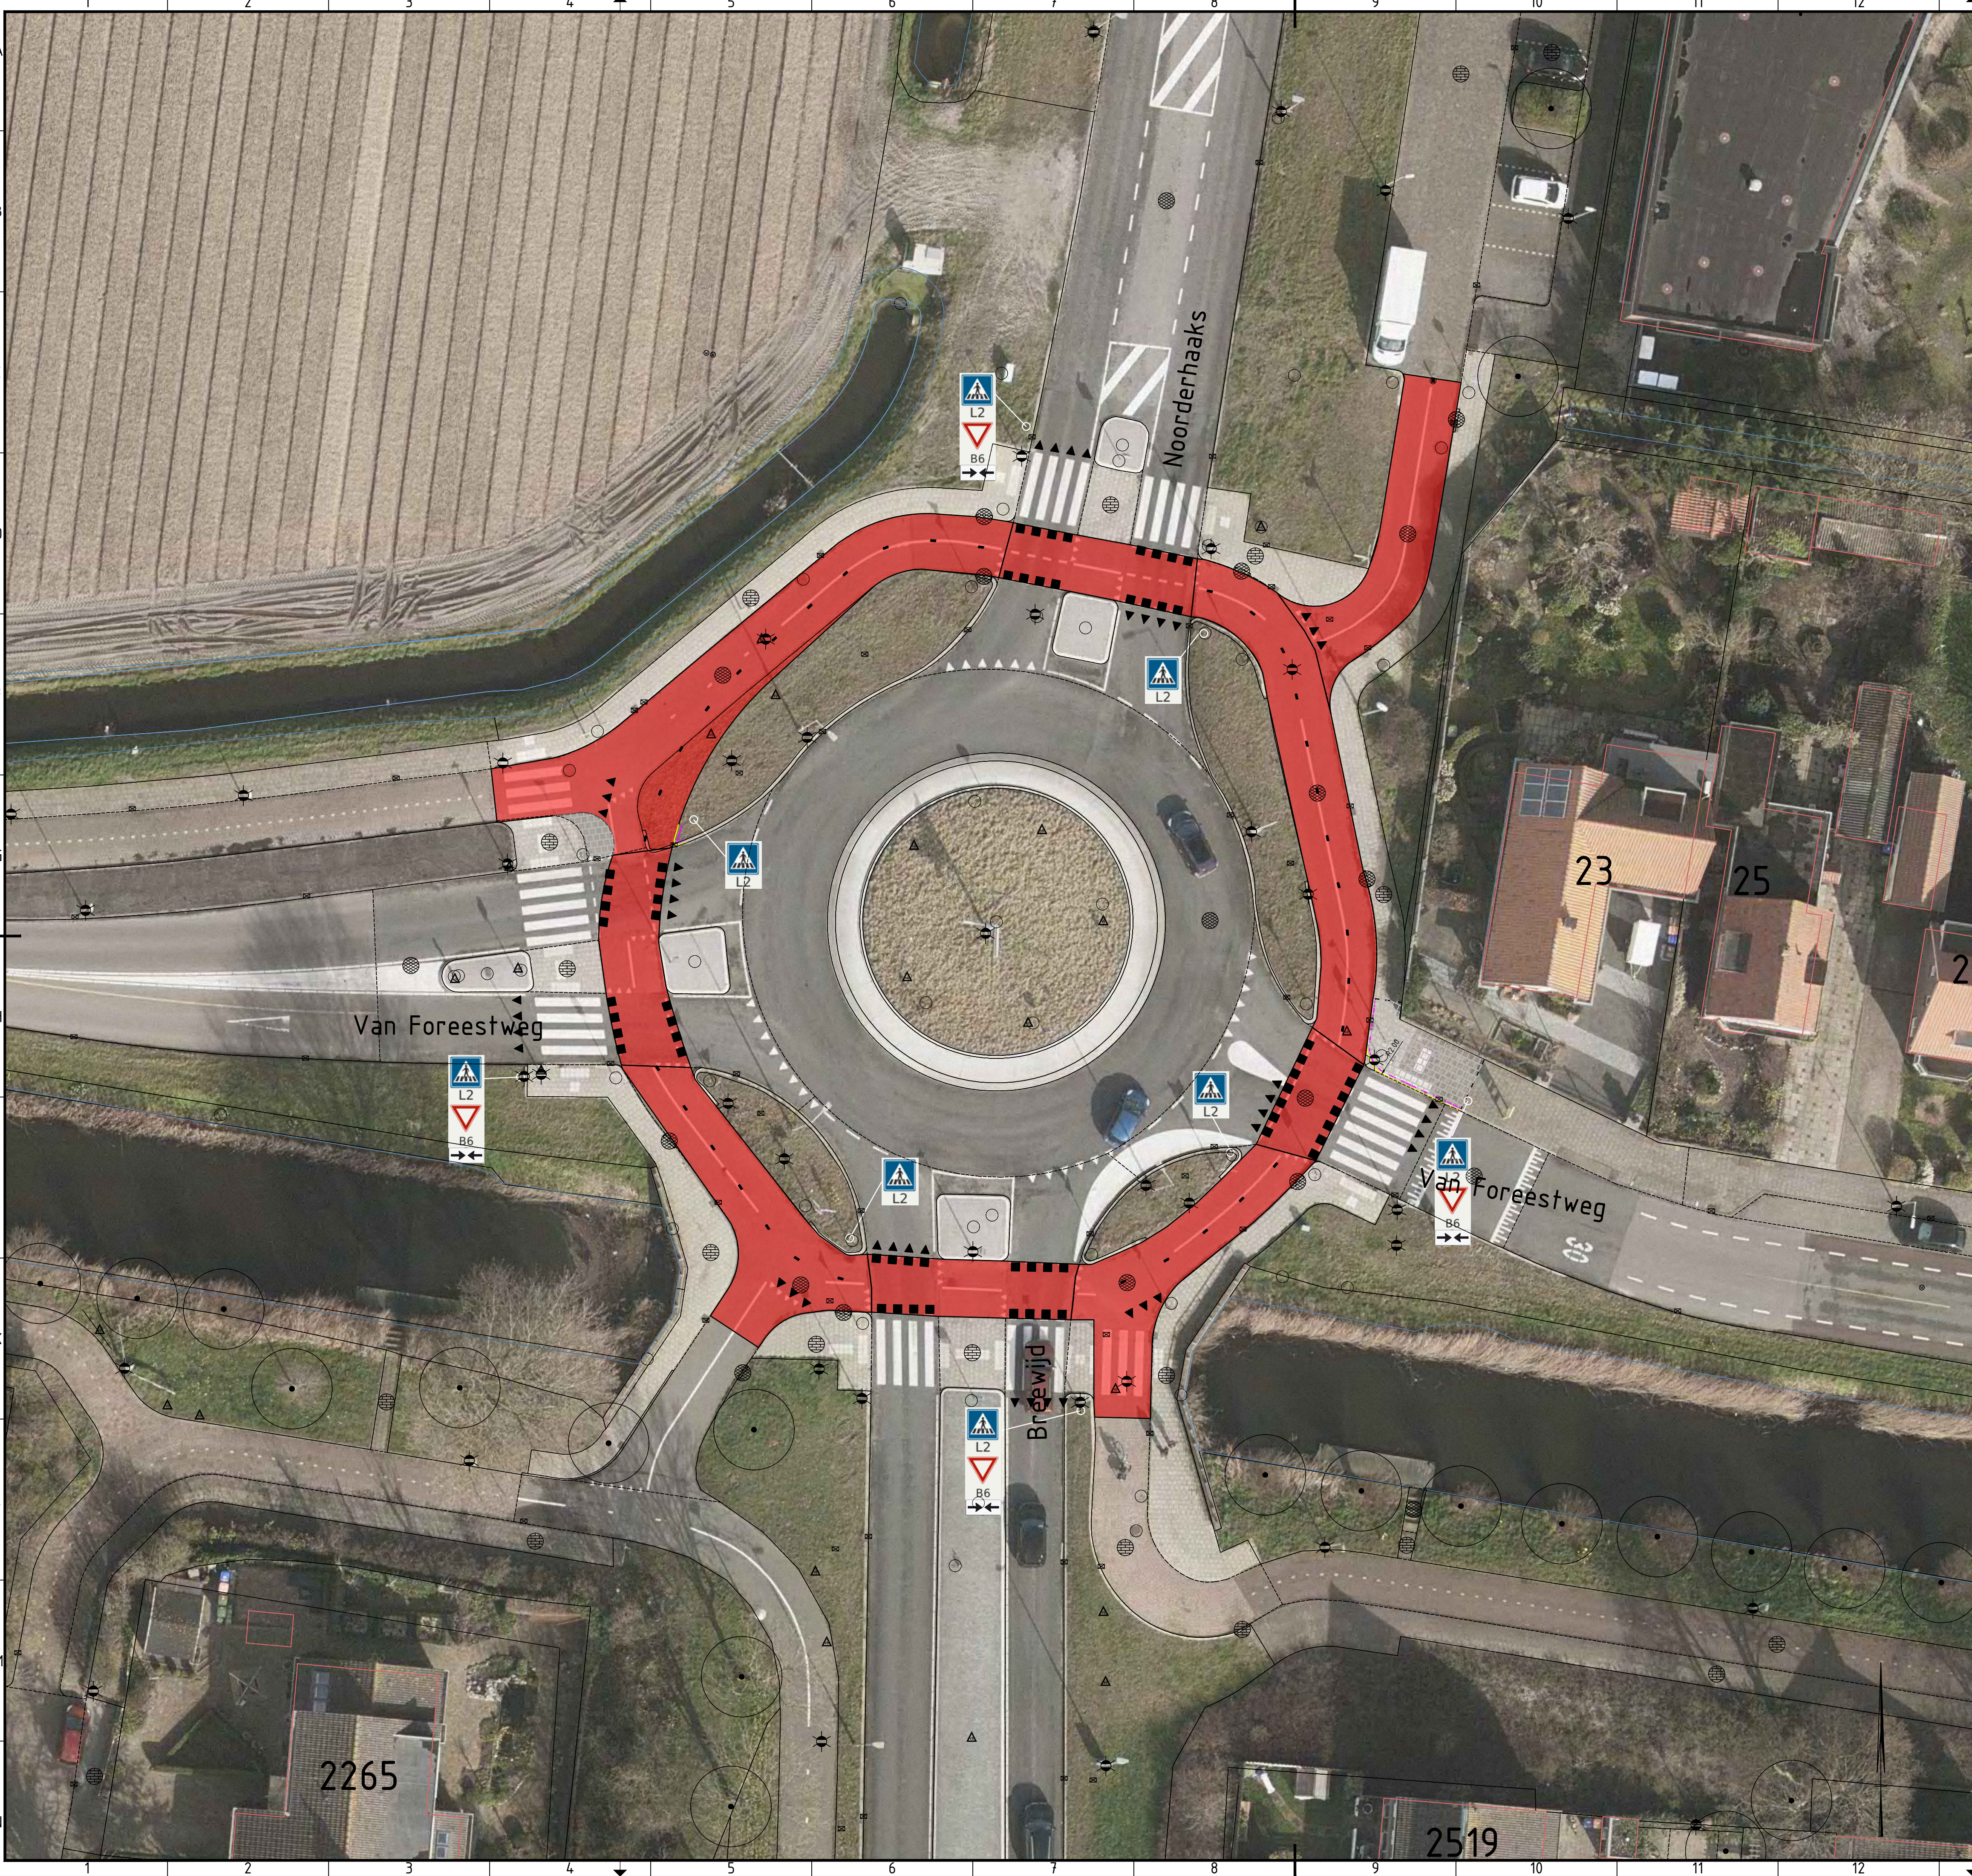

Verklaring:

— bestaande situatie

Verharding


- Aanbrengen asfaltverharding, fietsoversteek
Kleur rood
- Trottoirbanden 130/150x250 mm, kleur grijs

Markering

- As markering fietspad, thermoplast 0,30-2,70, 0,10m breedte, kleur wit
- Driehoek markering 0,30x0,30 m t.p.v. fietspad, kleur wit
- Dwarsmarkering 0,50 - 0,50 m t.p.v. fietsoversteek, kleur wit

Opmerkingen

- Afstand in meters tenzij anders aangegeven

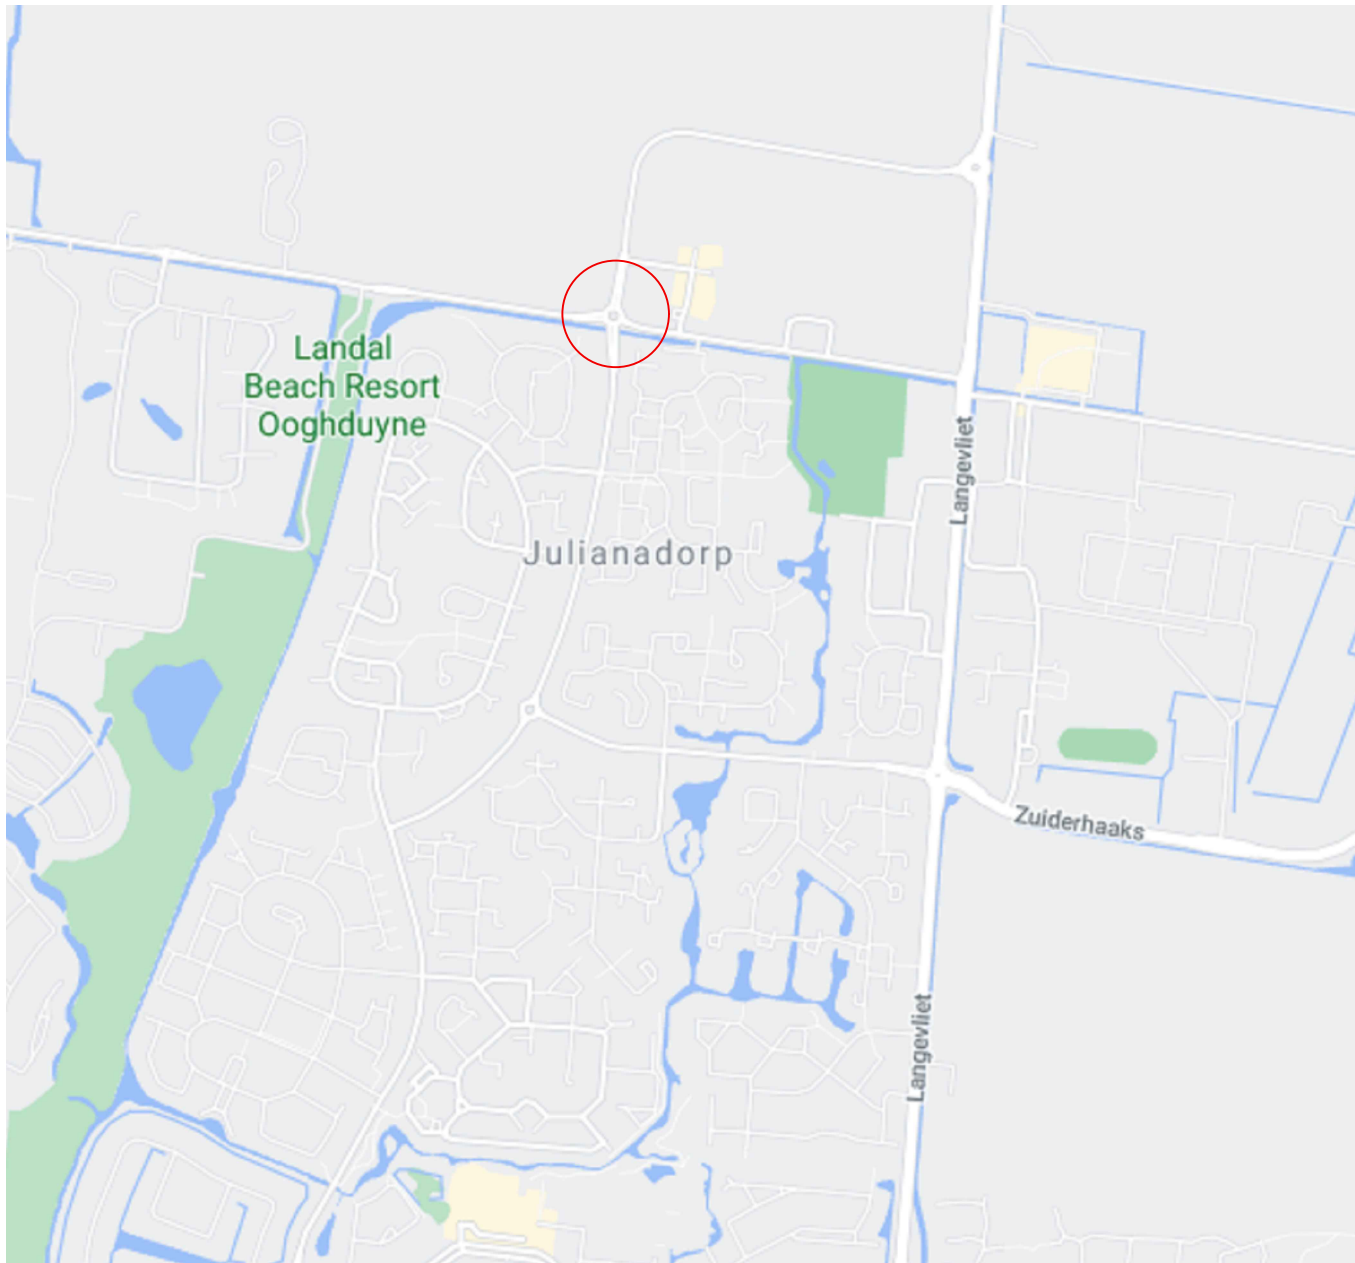

2	17-03-2021	Ontwerp t.b.v. budgetraming	-
NR	DATUM	WIJZIGING	GET.

OPDRACHTGEVER GEMEENTE DEN HELDER TEAM OMGEVING
PROJECT: AANPASSEN ROTONDES NAAR FIETERS IN DE VOORRANG
ONDERDEEL: ROTONDE 6. BREËWIJD - ZUIDERHAAKS TE JULIANADORP
STATUS INTERN

ONTWERPER J. DE VRIES PROJECTLEIDER K. VAN DUIN	SCHAAL 1:200 FORMAAT A1 BLAD IN BLADEN - IN - TEKENINGNUMMER WIJZIGING
Gemeente Den Helder Boswachters Verkeersdienst 3 1780 PH Den Helder Postadres: Postbus 36 1780 AA Den Helder Tel: 0223-140223 WWW.DENHELDER.NL	