
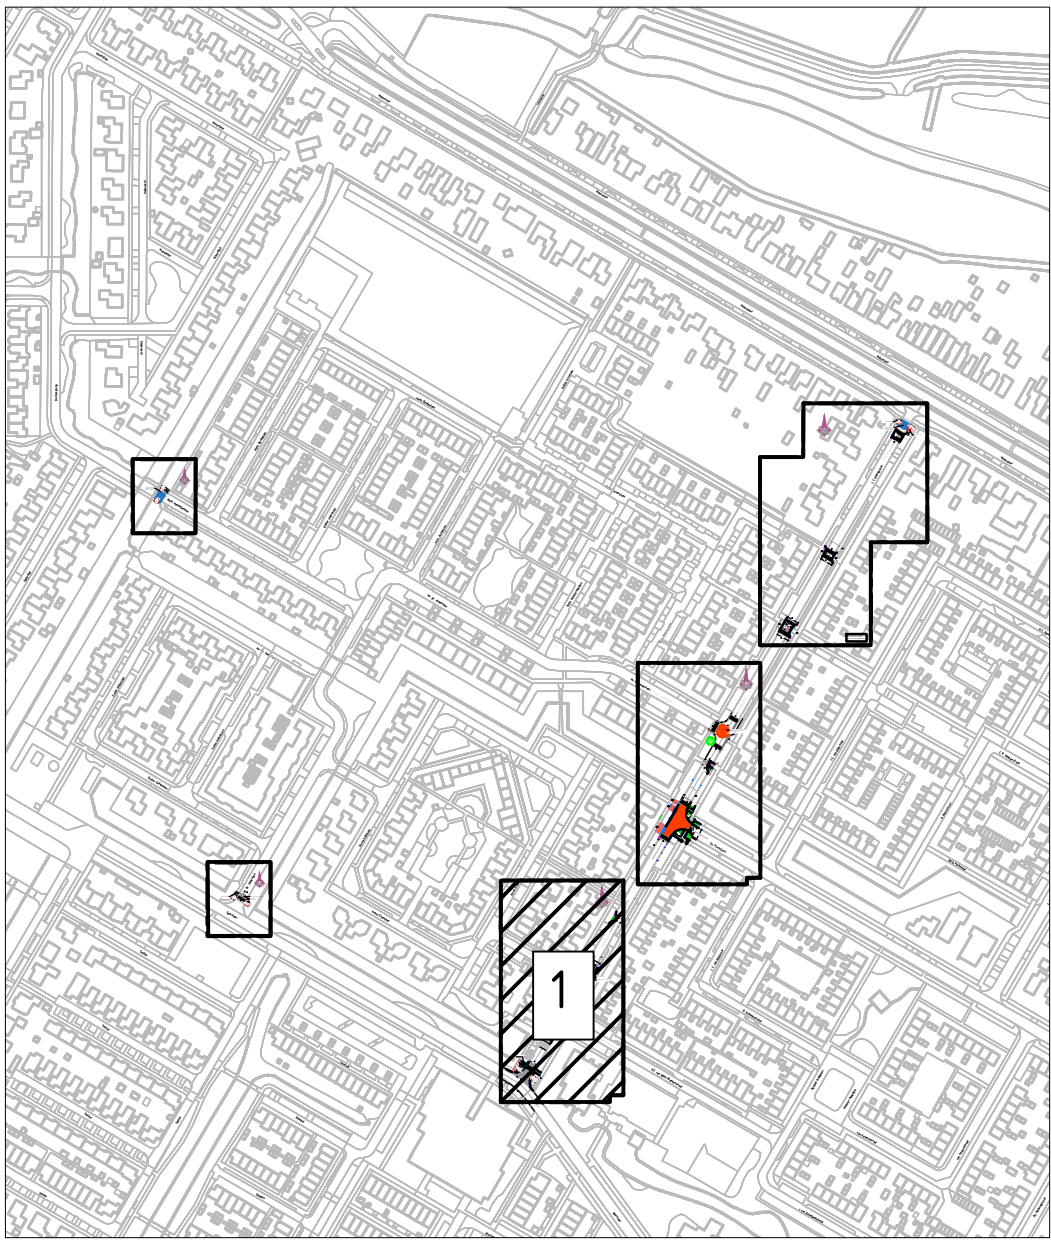


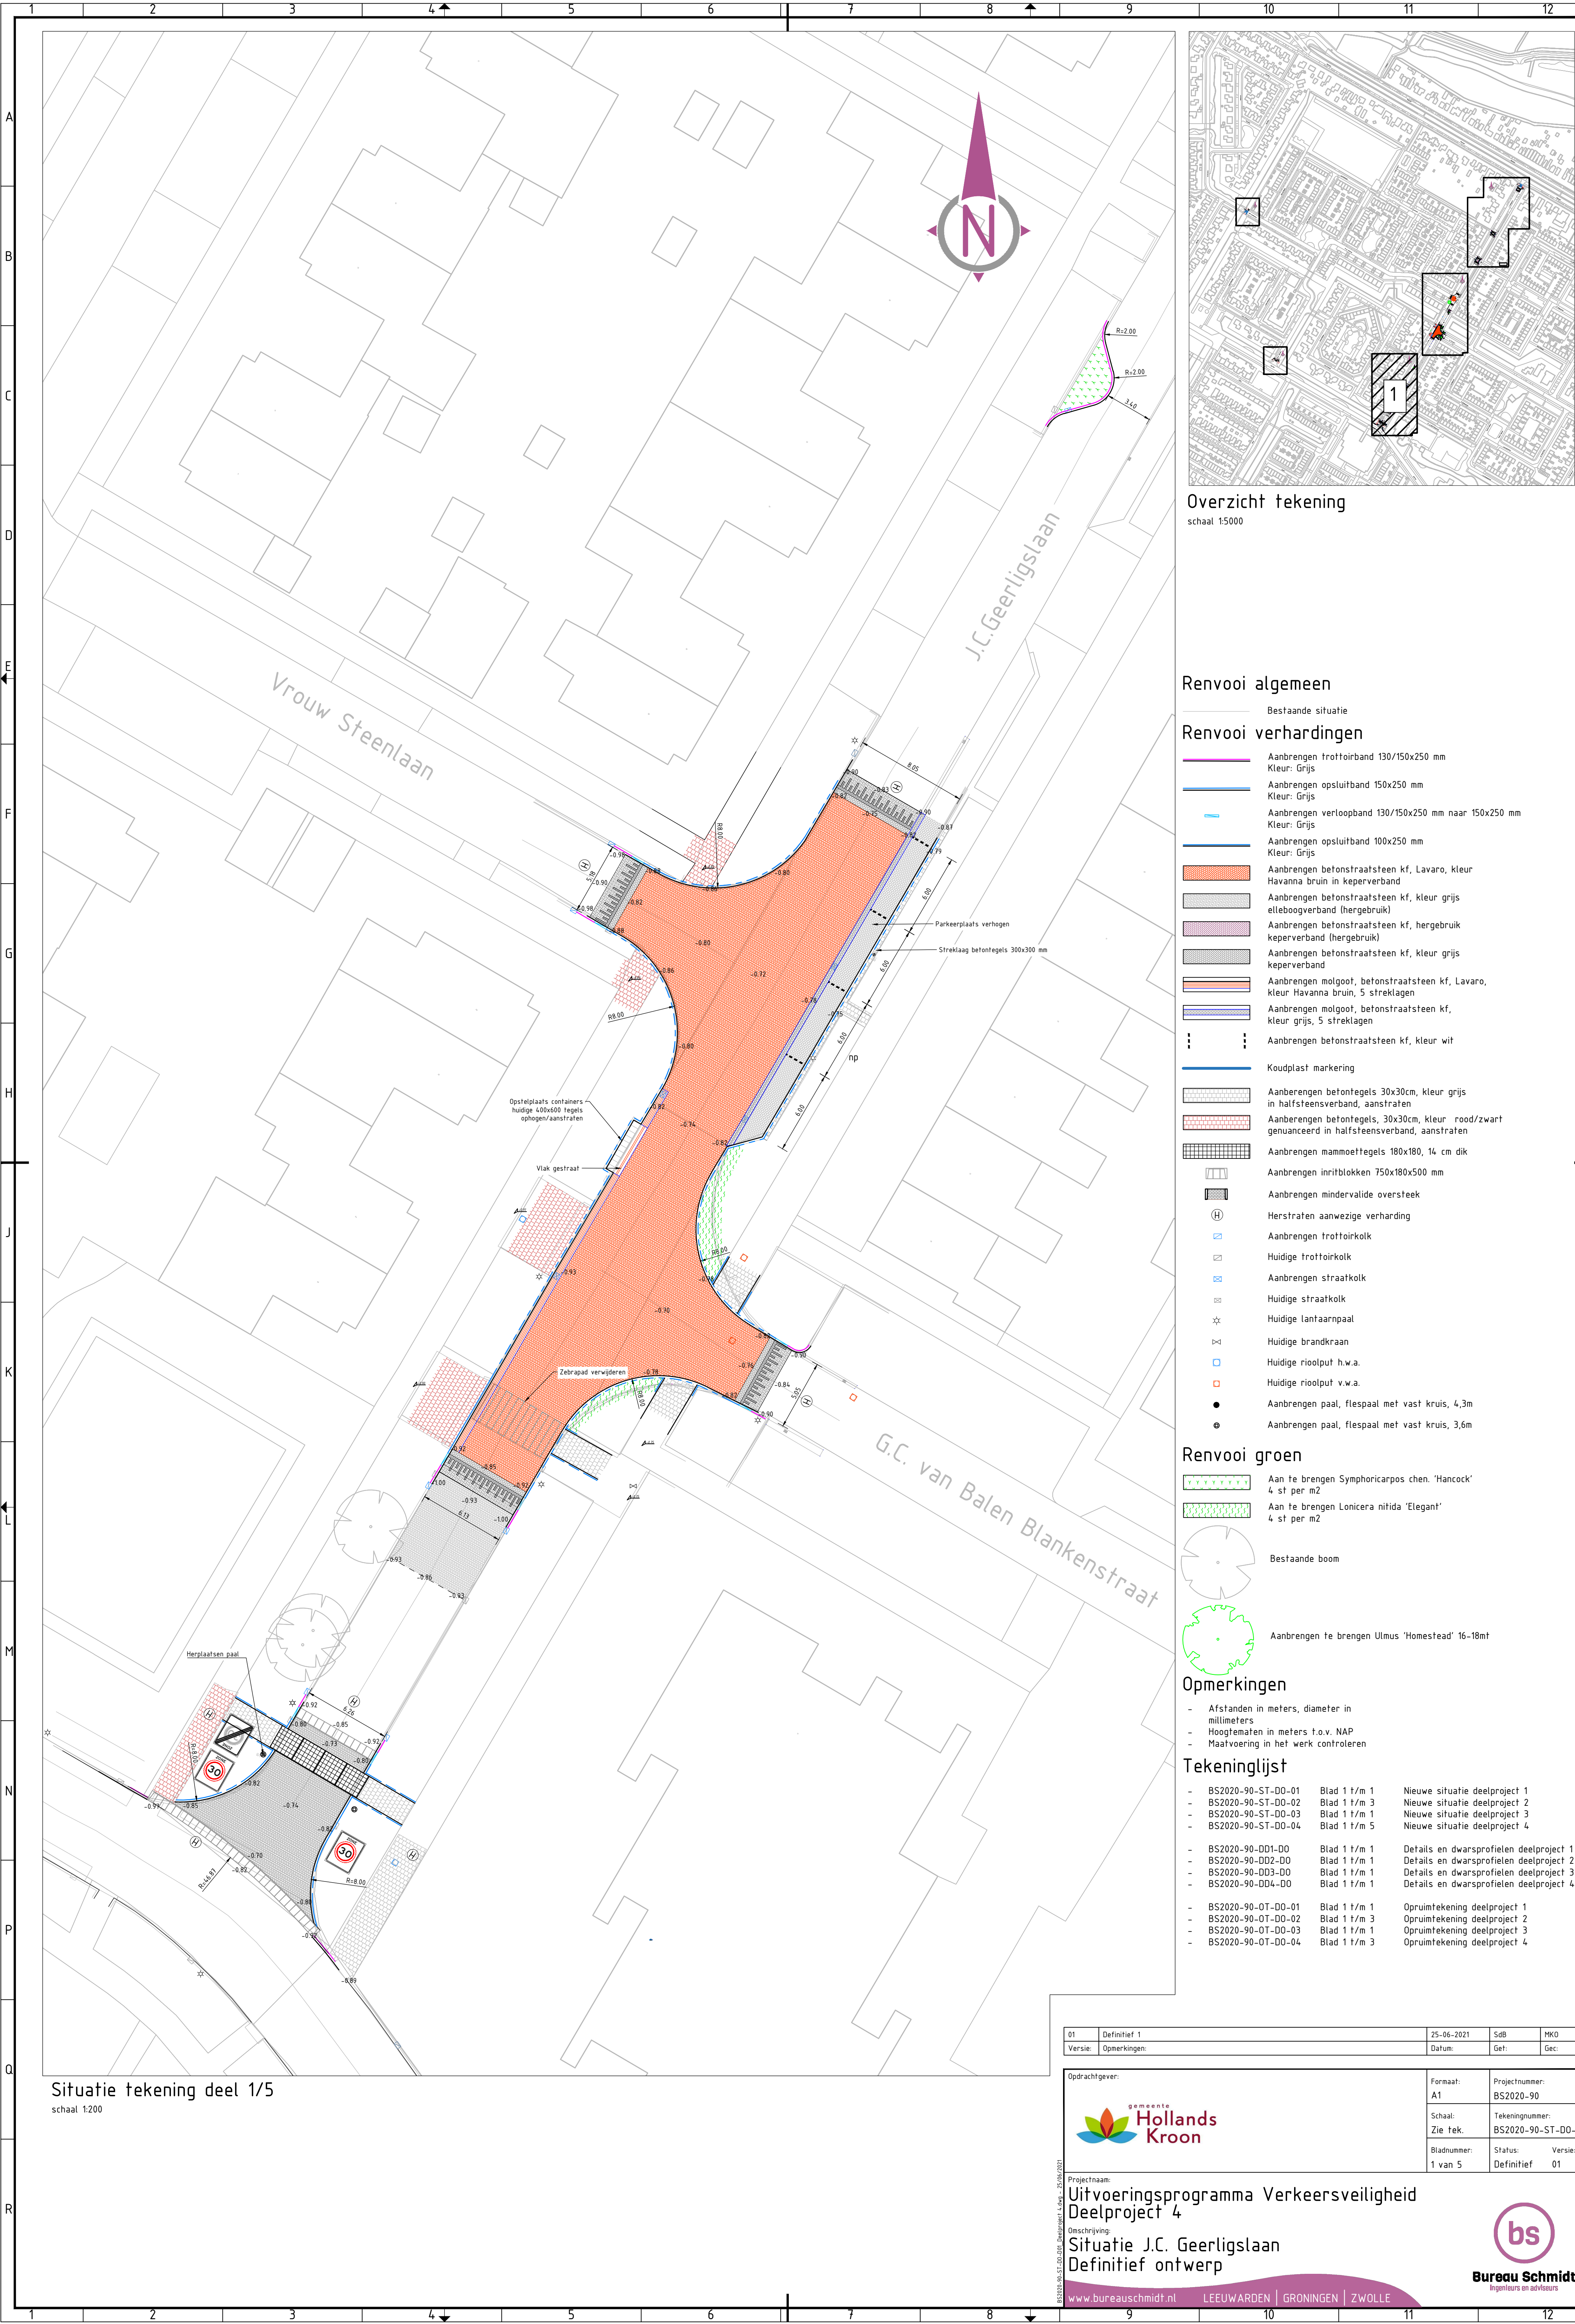

Overzicht tekening

schaal 1:5000

Renvooi algemeen

- Bestaande situatie
- Renvooi verhardingen**
- Aanbrengen trottoirband 130/150x250 mm
Kleur: Grijs
 - Aanbrengen opsluitband 150x250 mm
Kleur: Grijs
 - Aanbrengen verloopband 130/150x250 mm naar 150x250 mm
Kleur: Grijs
 - Aanbrengen opsluitband 100x250 mm
Kleur: Grijs
 - Aanbrengen betonstraatsteen kf, Lavarò, kleur Havana bruin in keperverband
 - Aanbrengen betonstraatsteen kf, kleur grijs elleboogverband (hergebruik)
 - Aanbrengen betonstraatsteen kf, hergebruik keperverband (hergebruik)
 - Aanbrengen betonstraatsteen kf, kleur grijs keperverband
 - Aanbrengen molgoot, betonstraatsteen kf, Lavarò, kleur Havana bruin, 5 streklagen
 - Aanbrengen molgoot, betonstraatsteen kf, kleur grijs, 5 streklagen
 - Aanbrengen betonstraatsteen kf, kleur wit
 - Koudplast markering
 - Aanbrengen betontegels 30x30cm, kleur grijs in halfsteensverband, aanstraten
 - Aanbrengen betontegels, 30x30cm, kleur rood/zwart genuanceerd in halfsteensverband, aanstraten
 - Aanbrengen mammoettegels 180x180, 14 cm dik
 - Aanbrengen inritblokken 750x180x500 mm
 - Aanbrengen mindervalide oversteeek
 - Herstraten aanwezige verharding
 - Aanbrengen trottoirkolk
 - Huidige trottoirkolk
 - Aanbrengen straatkolk
 - Huidige straatkolk
 - Huidige lantaarnpaal
 - Huidige brandkraan
 - Huidige rioolput h.w.a.
 - Huidige rioolput v.w.a.
 - Aanbrengen paal, flespaal met vast kruis, 4,3m
 - Aanbrengen paal, flespaal met vast kruis, 3,6m

Renvooi groen

- Aan te brengen Symphoricarpos chen. 'Hancock' 4 st per m2
- Aan te brengen Lonicera nitida 'Elegant' 4 st per m2
- Bestaande boom
- Aanbrengen te brengen Ulmus 'Homestead' 16-18m

Opmerkingen

- Afstanden in meters, diameter in millimeters
- Hoogtematen in meters t.o.v. NAP
- Maafvoering in het werk controleren

Tekeninglijst

- BS2020-90-ST-D0-01	Blad 1 t/m 1	Nieuwe situatie deelproject 1
- BS2020-90-ST-D0-02	Blad 1 t/m 3	Nieuwe situatie deelproject 2
- BS2020-90-ST-D0-03	Blad 1 t/m 1	Nieuwe situatie deelproject 3
- BS2020-90-ST-D0-04	Blad 1 t/m 5	Nieuwe situatie deelproject 4
- BS2020-90-DD1-D0	Blad 1 t/m 1	Details en dwarsprofielen deelproject 1
- BS2020-90-DD2-D0	Blad 1 t/m 1	Details en dwarsprofielen deelproject 2
- BS2020-90-DD3-D0	Blad 1 t/m 1	Details en dwarsprofielen deelproject 3
- BS2020-90-DD4-D0	Blad 1 t/m 1	Details en dwarsprofielen deelproject 4
- BS2020-90-OT-D0-01	Blad 1 t/m 1	Opruintekening deelproject 1
- BS2020-90-OT-D0-02	Blad 1 t/m 3	Opruintekening deelproject 2
- BS2020-90-OT-D0-03	Blad 1 t/m 1	Opruintekening deelproject 3
- BS2020-90-OT-D0-04	Blad 1 t/m 3	Opruintekening deelproject 4

Situatie tekening deel 1/5

schaal 1:200

01	Definitief 1	25-06-2021	SdB	MMO
Versie: Opmerkingen:		Datum:	Get:	Gec:
Opdrachtgever:		Formaat: A1	Projectnummer: BS2020-90	
		Schaal: Zie tek.	Tekeningnummer: BS2020-90-ST-D0-04	
Projectnaam: Uitvoeringsprogramma Verkeersveiligheid Deelproject 4		Bladnummer: 1 van 5	Status: Definitief	Versie: 01
Omschrijving: Situatie J.C. Geerligslaan Definitief ontwerp				
www.bureauschmidt.nl		LEEWARDEN GRONINGEN ZWOLLE		