
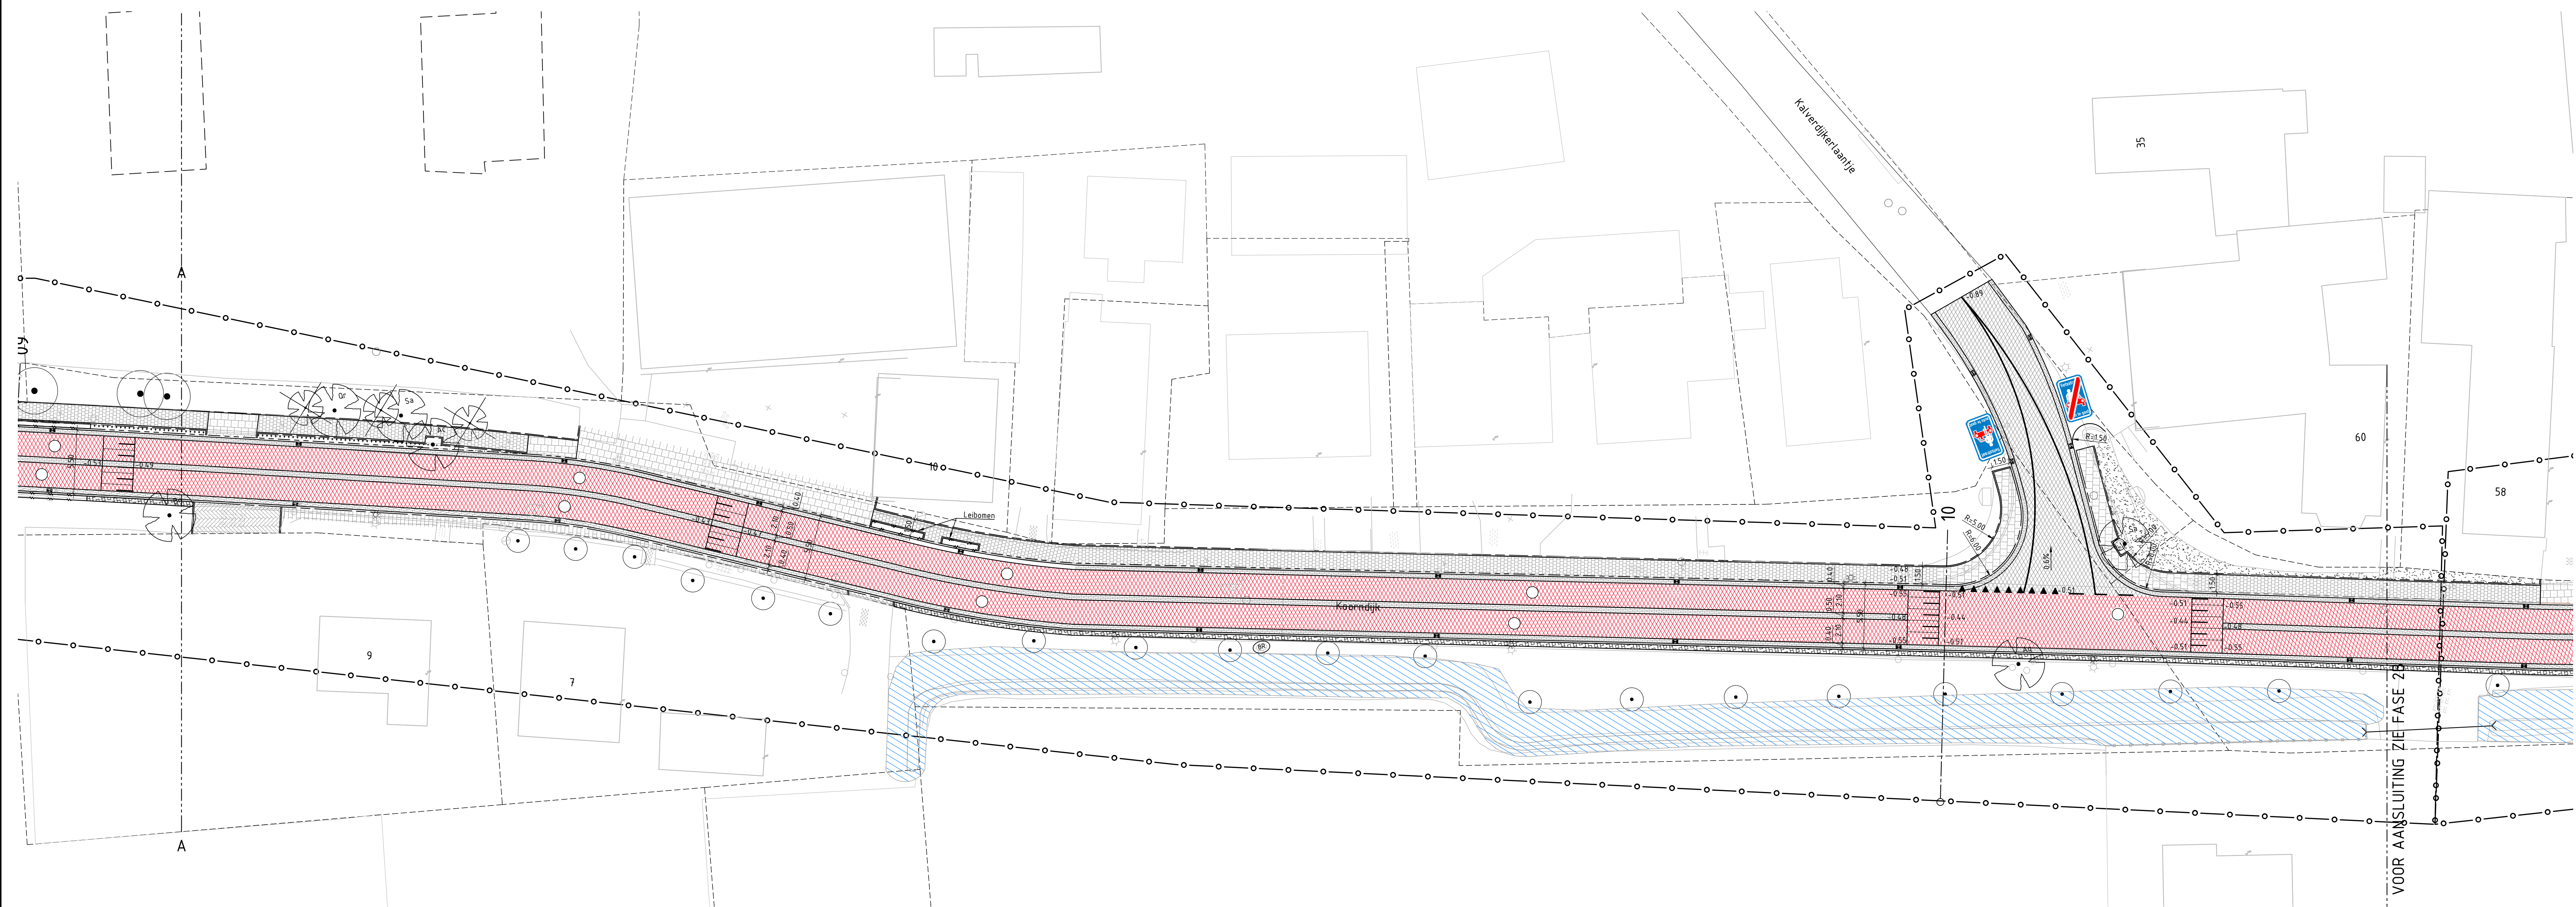


 

VERKLARING FASE 2

VERHARDINGEN

- Aanbrengen verharding rijweg
 - 30 mm AC6 surf 01-B, kleur rood
 - 40 mm AC6 bind T1-B
 - 10 mm AC22 base 01-B
 - 20 mm rangegranslat 8/315
 - 200 mm zand in zandbed
- Aanbrengen verharding aansluitingen plateau rijweg
 - 30 mm AC6 surf 01-B, kleur zwart
 - 40 mm AC6 bind T1-B
 - 10 mm AC22 base 01-B
 - 20 mm rangegranslat 8/315
 - 200 mm zand in zandbed
- Aanbrengen befontegels 300x300x50mm, kleur grijs
- Aanbrengen befontegels 300x300x80mm, kleur grijs
- Aanbrengen befontegels 300x300x80mm, kleur rood
- Aanbrengen straatbakstenen, dikformaat, in halfsteensverband, hergebruik
- Aanbrengen straatbakstenen, dikformaat, in eldsteensverband, hergebruik
- Aanbrengen middenstrook 5 strakken straatbakstenen, keifformaat, kleur rood
- Aanbrengen molgoot 4 strekken straatbakstenen, keifformaat, kleur rood
- Aanbrengen grasbefontegels 400x600x20mm

Aanhele toerit

BANDEN

- Aanbrengen trottoirband 130/150x250mm, kleur donker grijs
- Aanbrengen bushofband 250/300x400mm, kleur donker grijs
- Aanbrengen opsluitband 150x250mm, kleur grijs
- Aanbrengen opsluitband 100x200mm, kleur grijs
- Aanbrengen geleideband 40/150x250mm, kleur grijs

STRAATMEUBILAIR

- Aanbrengen lichtmast
- Aanbrengen fietsenbuis
- Op hoogte brengen brandraan

GRÖEN

- Aanbrengen haag
- Aanbrengen vaste planten
- Aanbrengen heesters
- Aanbrengen bloem-en kruidstijke gras-schrook met bollen
- Opschorten en verdedgen greppel en duikers
- Aanbrengen boom met code, zie lijst
- Aanbrengen boomkransband
- Bestaande boom
- Bestaande boom op eigen terrein

RIOLERING

- Aanbrengen trottoirgoot
- Aanbrengen straatgoot
- Locatie HWA put
- Locatie DWA put
- Locatie Duiker

ALGEMEEN

- Locatie dwarsprofiel
- Bestaande hoogtemaat
- Werkingsgrens



Code	Soortnaam	Nederlandse naam
Bom	Bom	
U1	Ulmus 'New Horizon'	sp.
U2	Ulmus laevis 'Helen'	sp.
Ag	Acer pseudoplatanus	gewone esdoorn
Sa	Sorbus aucuparia	Ligsterbes
Cm	Crataegus monogyna	Eenstijlige meidoorn
Pa	Prunus avium	Zwarte kers
Q	Quercus robur	Zomereik
Ag	Alexis glutinosa 'Laciniata'	Fijnbladige els
Ta	Tilia europaea	hollandse linde
Ms	Malus sororia 'Blossoms Beauty'	horingoed
Bn	Betula nigra	zwarte berk
Ac	Acer campestre	Veldesdoorn
Cc	Corylus colurna	Boonheizer

Voor dwarsprofielen zie tek. nr. 363073-SWE-ZZ-XX-DR-Z-00030									
Maten in millimeters									
Hoogtematen in meters t.o.v. N.A.P.									
Gemeente Schagen									
Herinrichting Kalverdijk/Koordijk fase 2A									
Toekomstige situatie									
Projectnummer: 363073									
Projectnaam: 363073-SWE-00-XX-A2-C-0008-7									
Datum: 03-11-2021									
Definitief ontwerp									
Contractnummer									
Bijl. 7									
Schied. 1:200									
Formaat: A3-L (1680x841)									
Fotograf. Akmaar									
Dek. GvB									
Druk. De									
Druk. Druk									
www.sweco.nl									
© Sweco Nederland B.V. Alle rechten voorbehouden									
SWECO									