
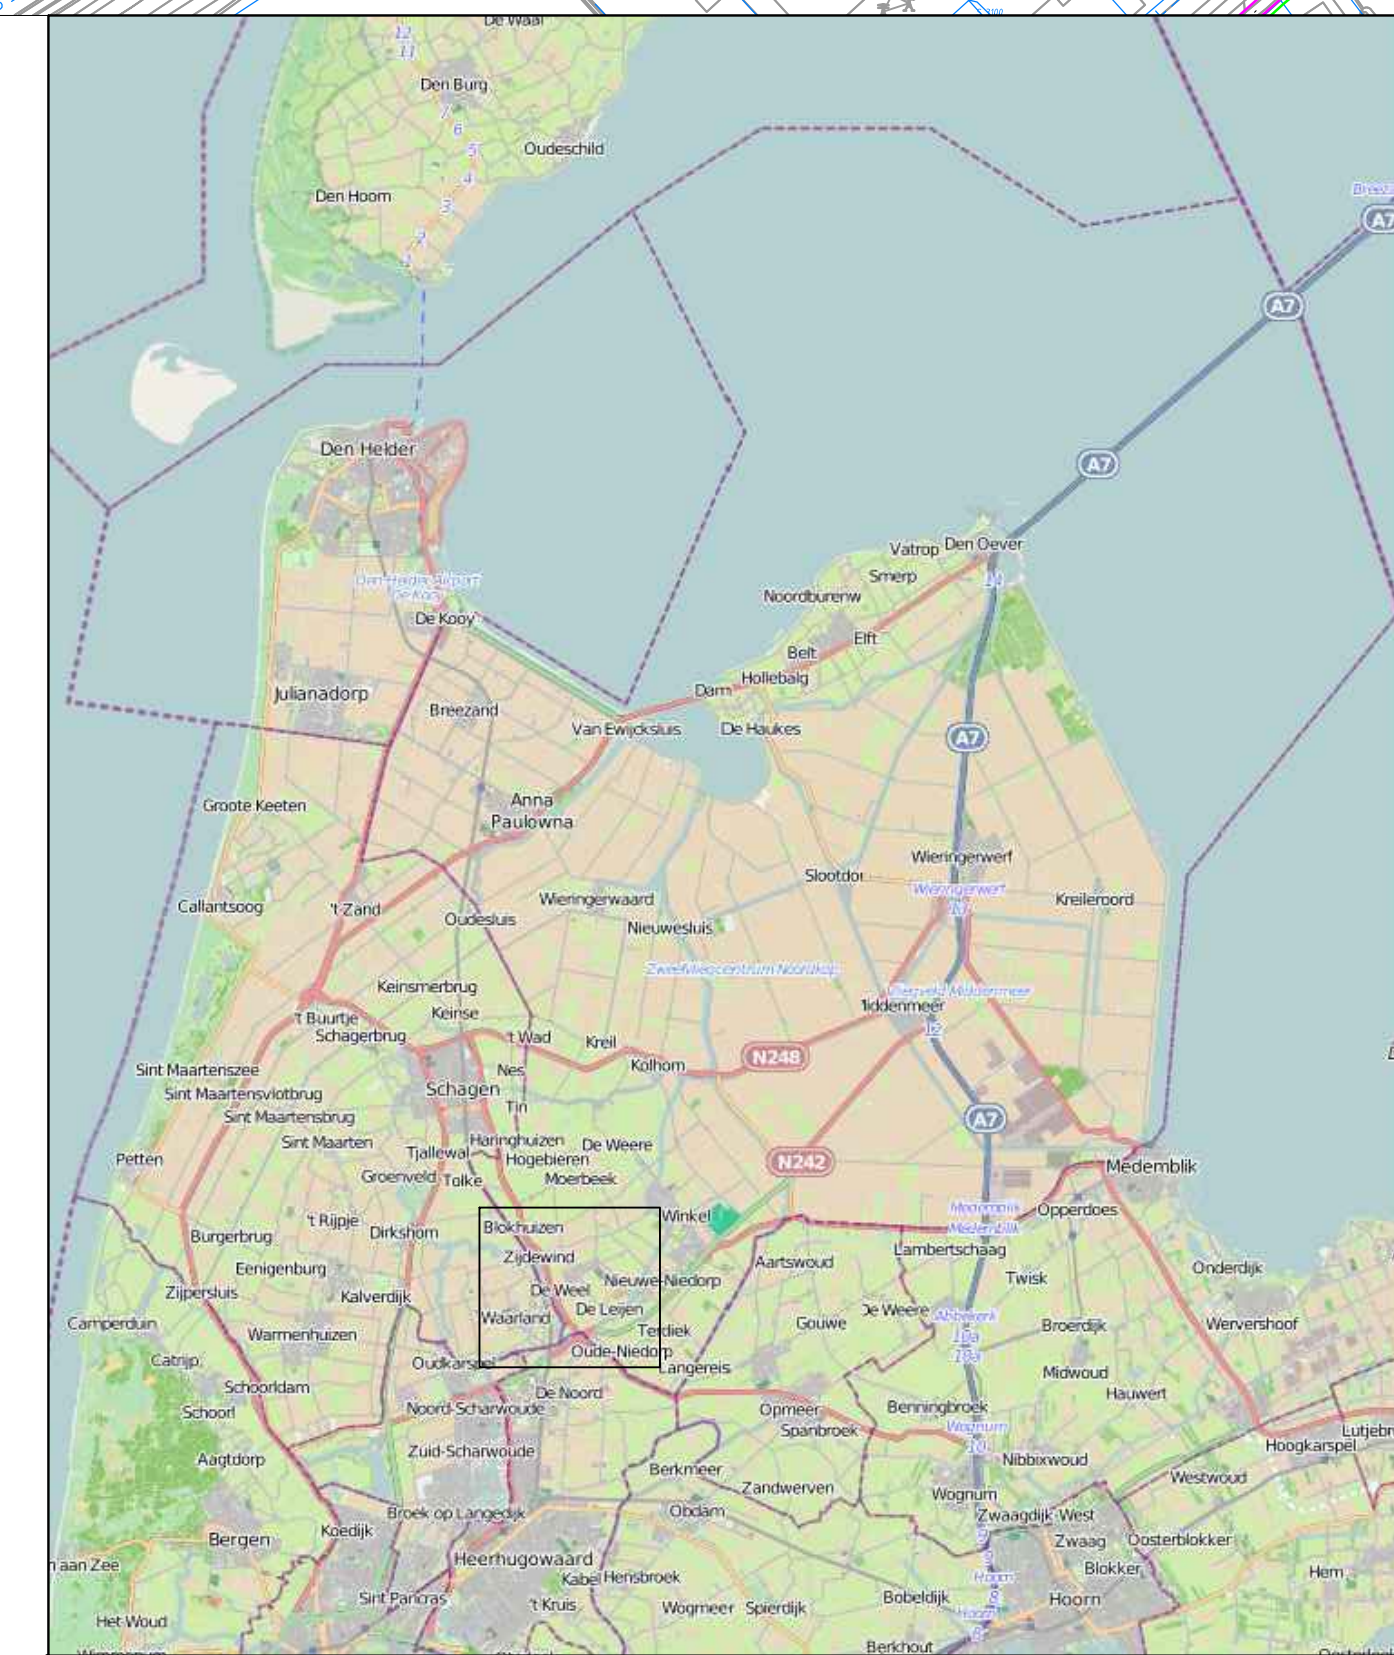
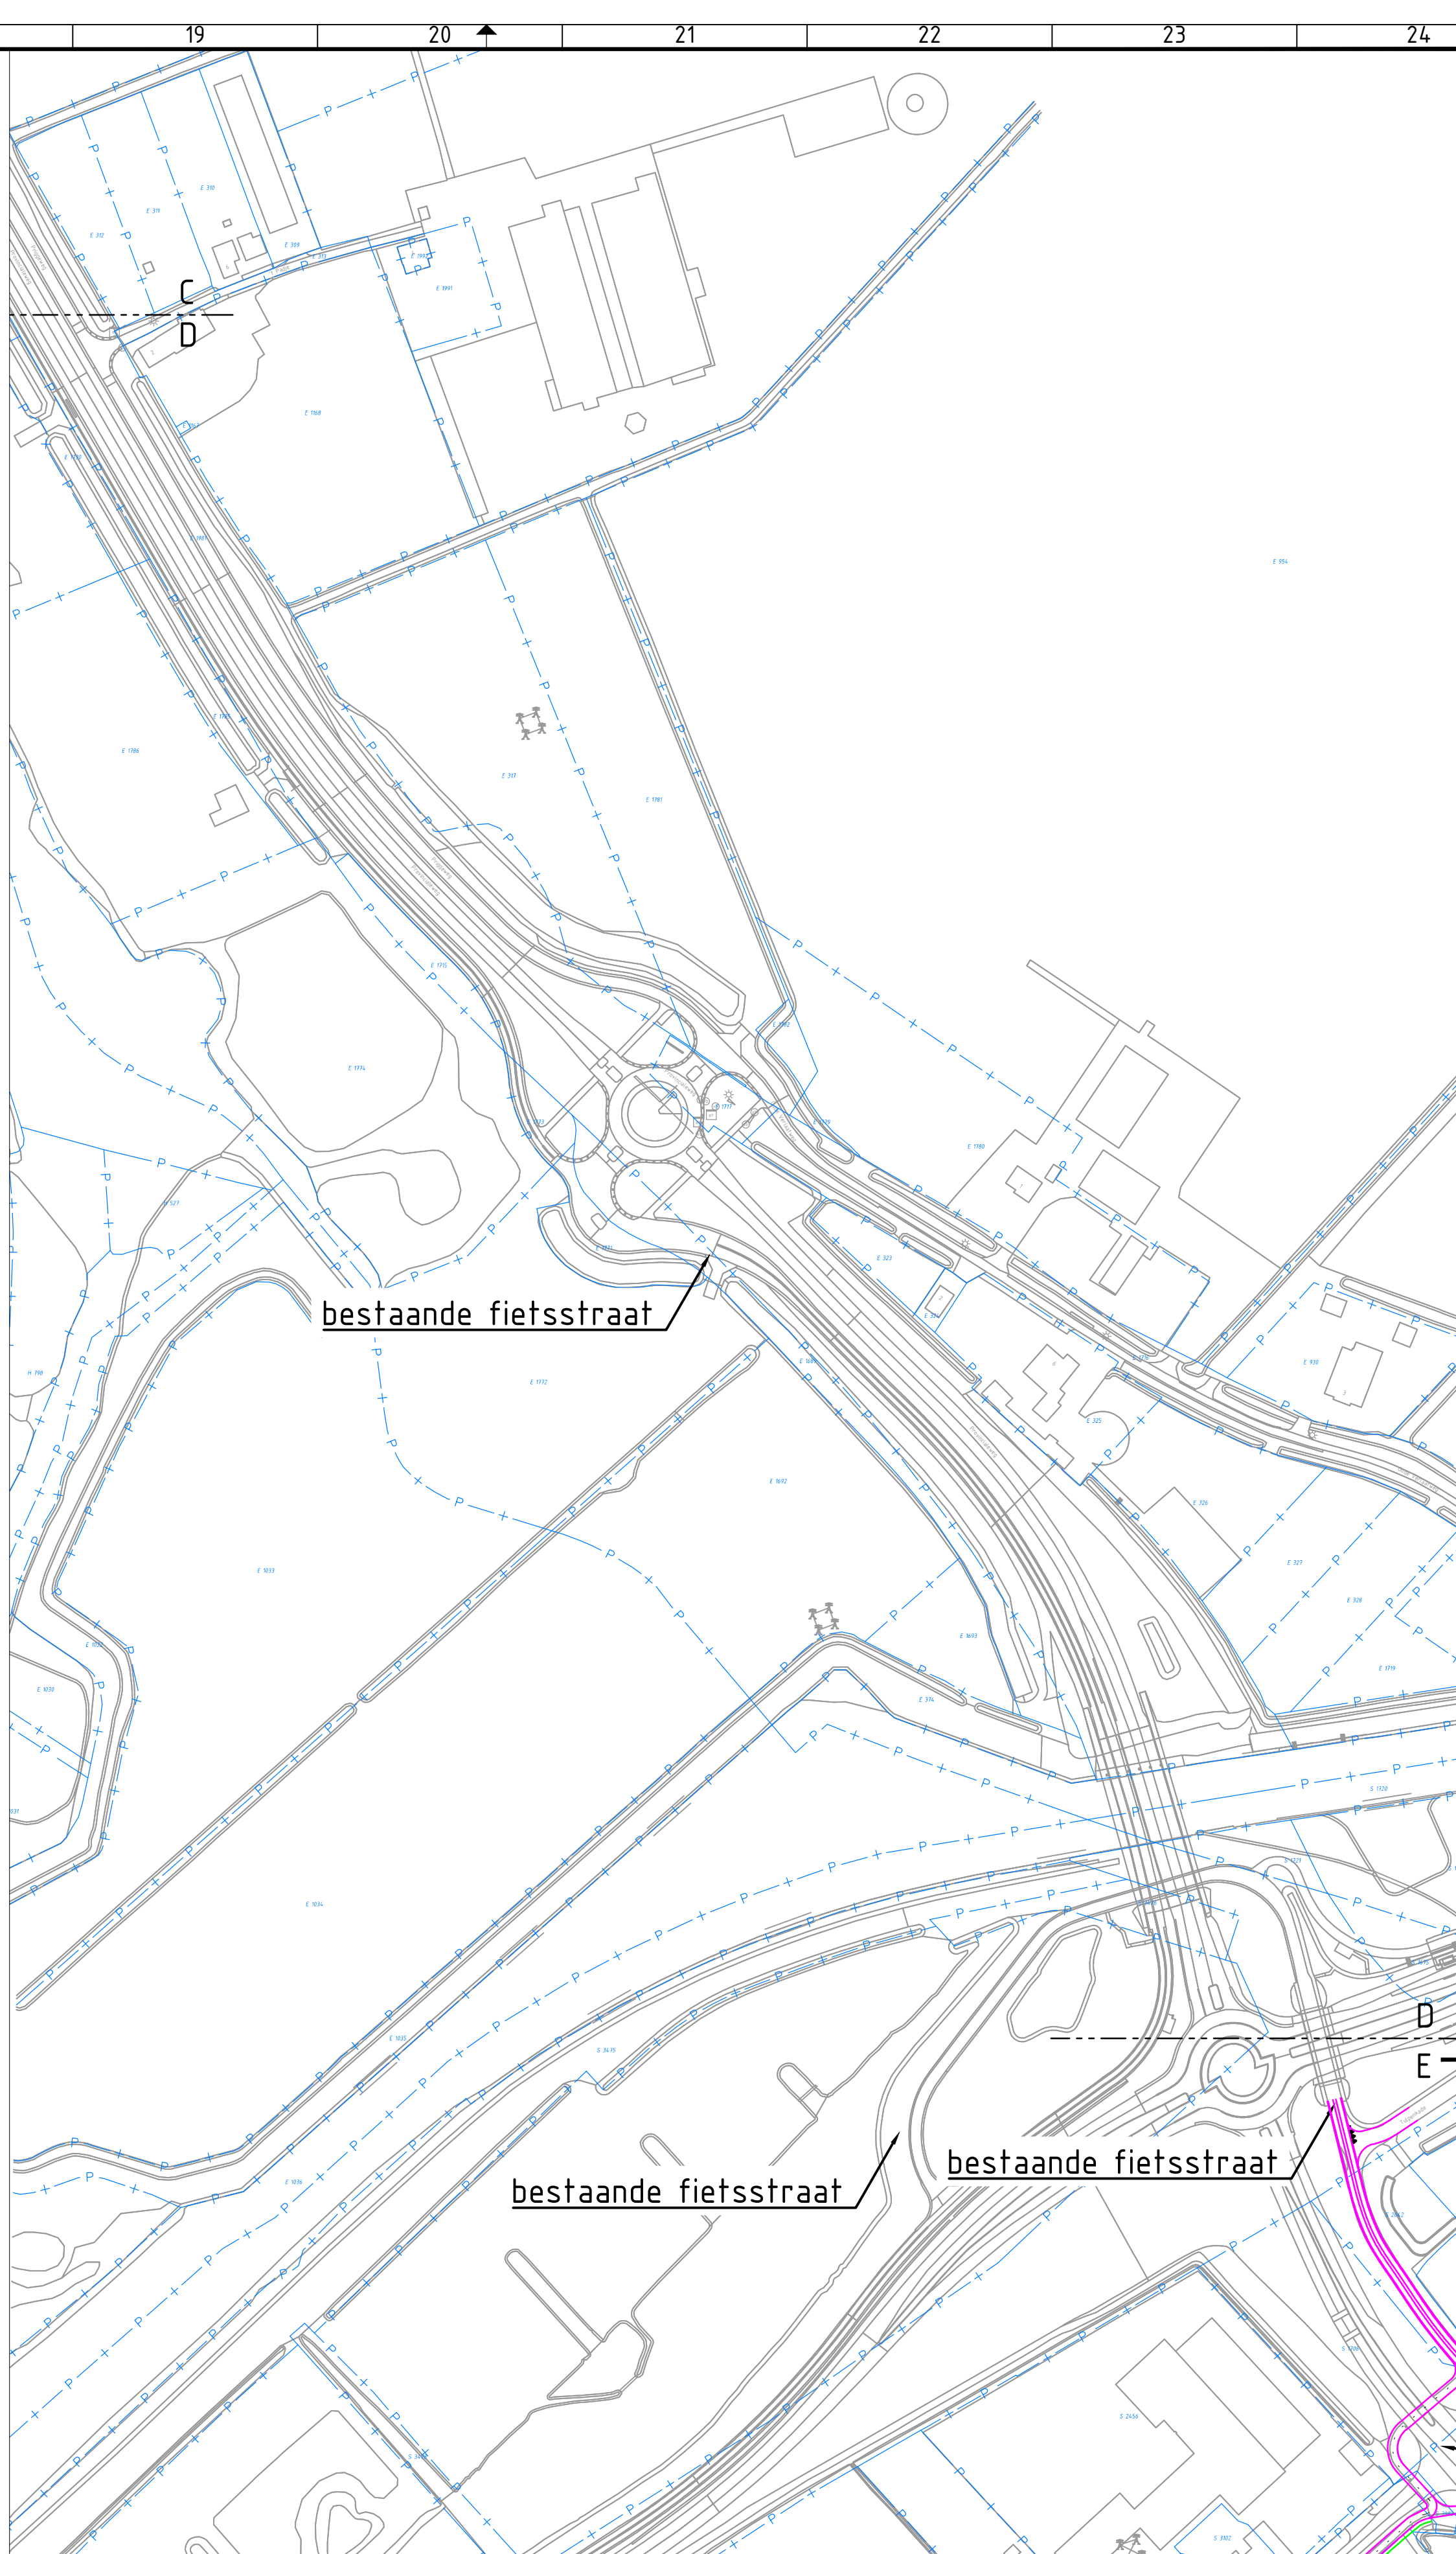
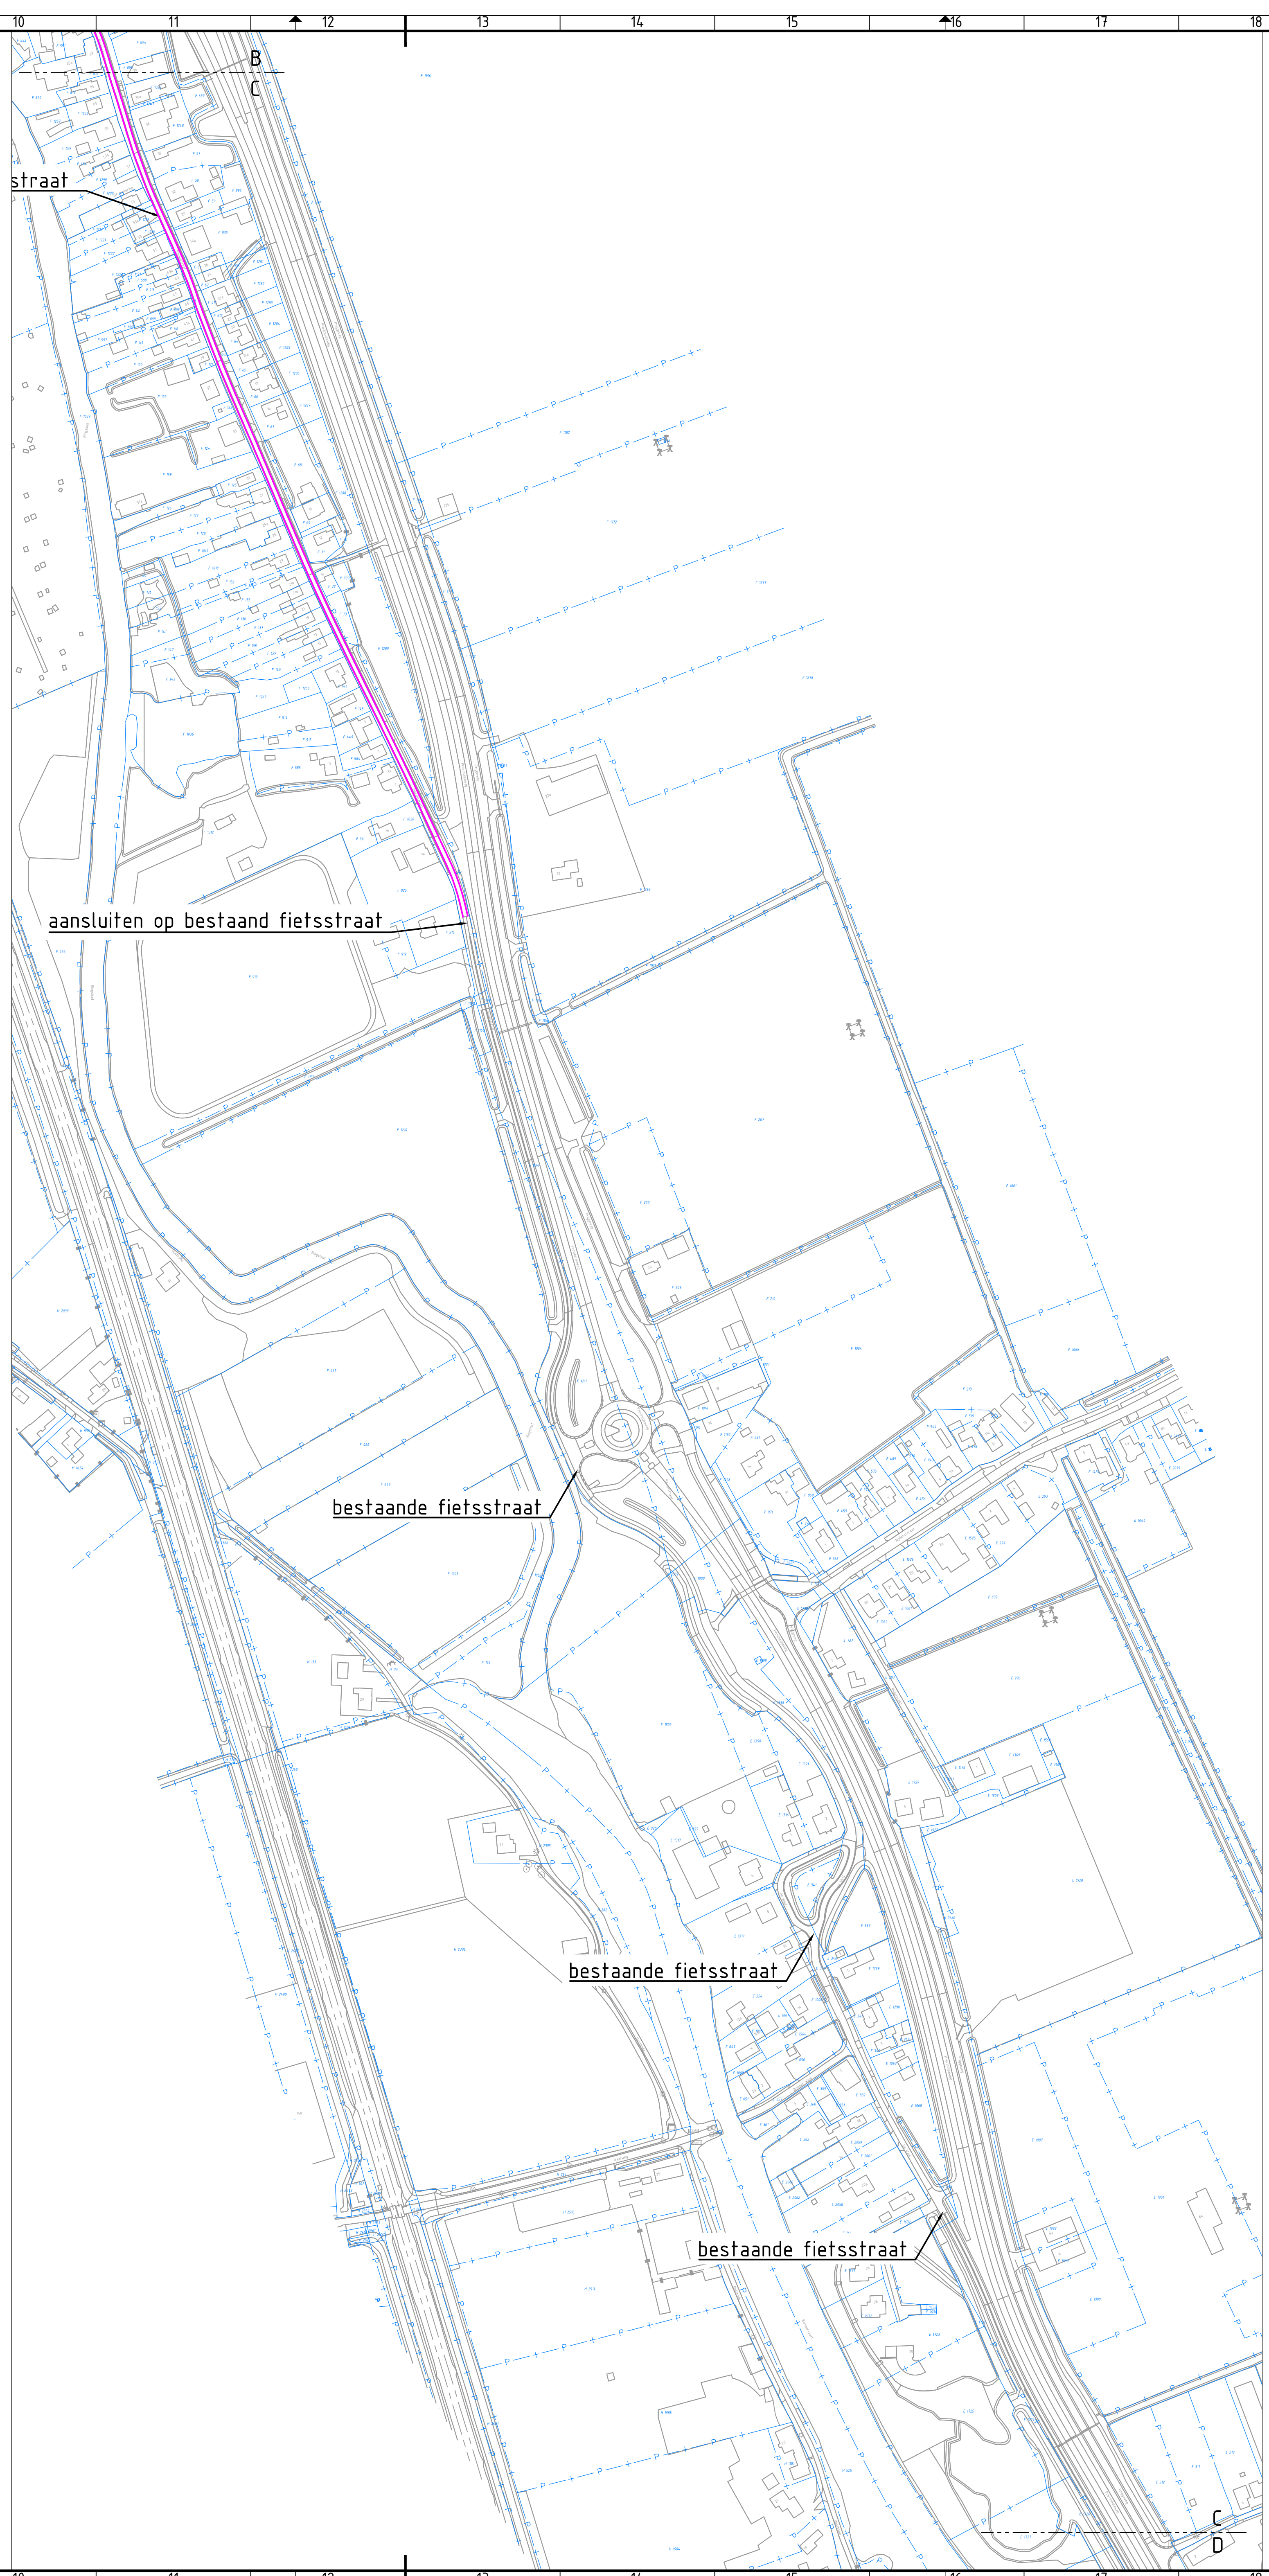


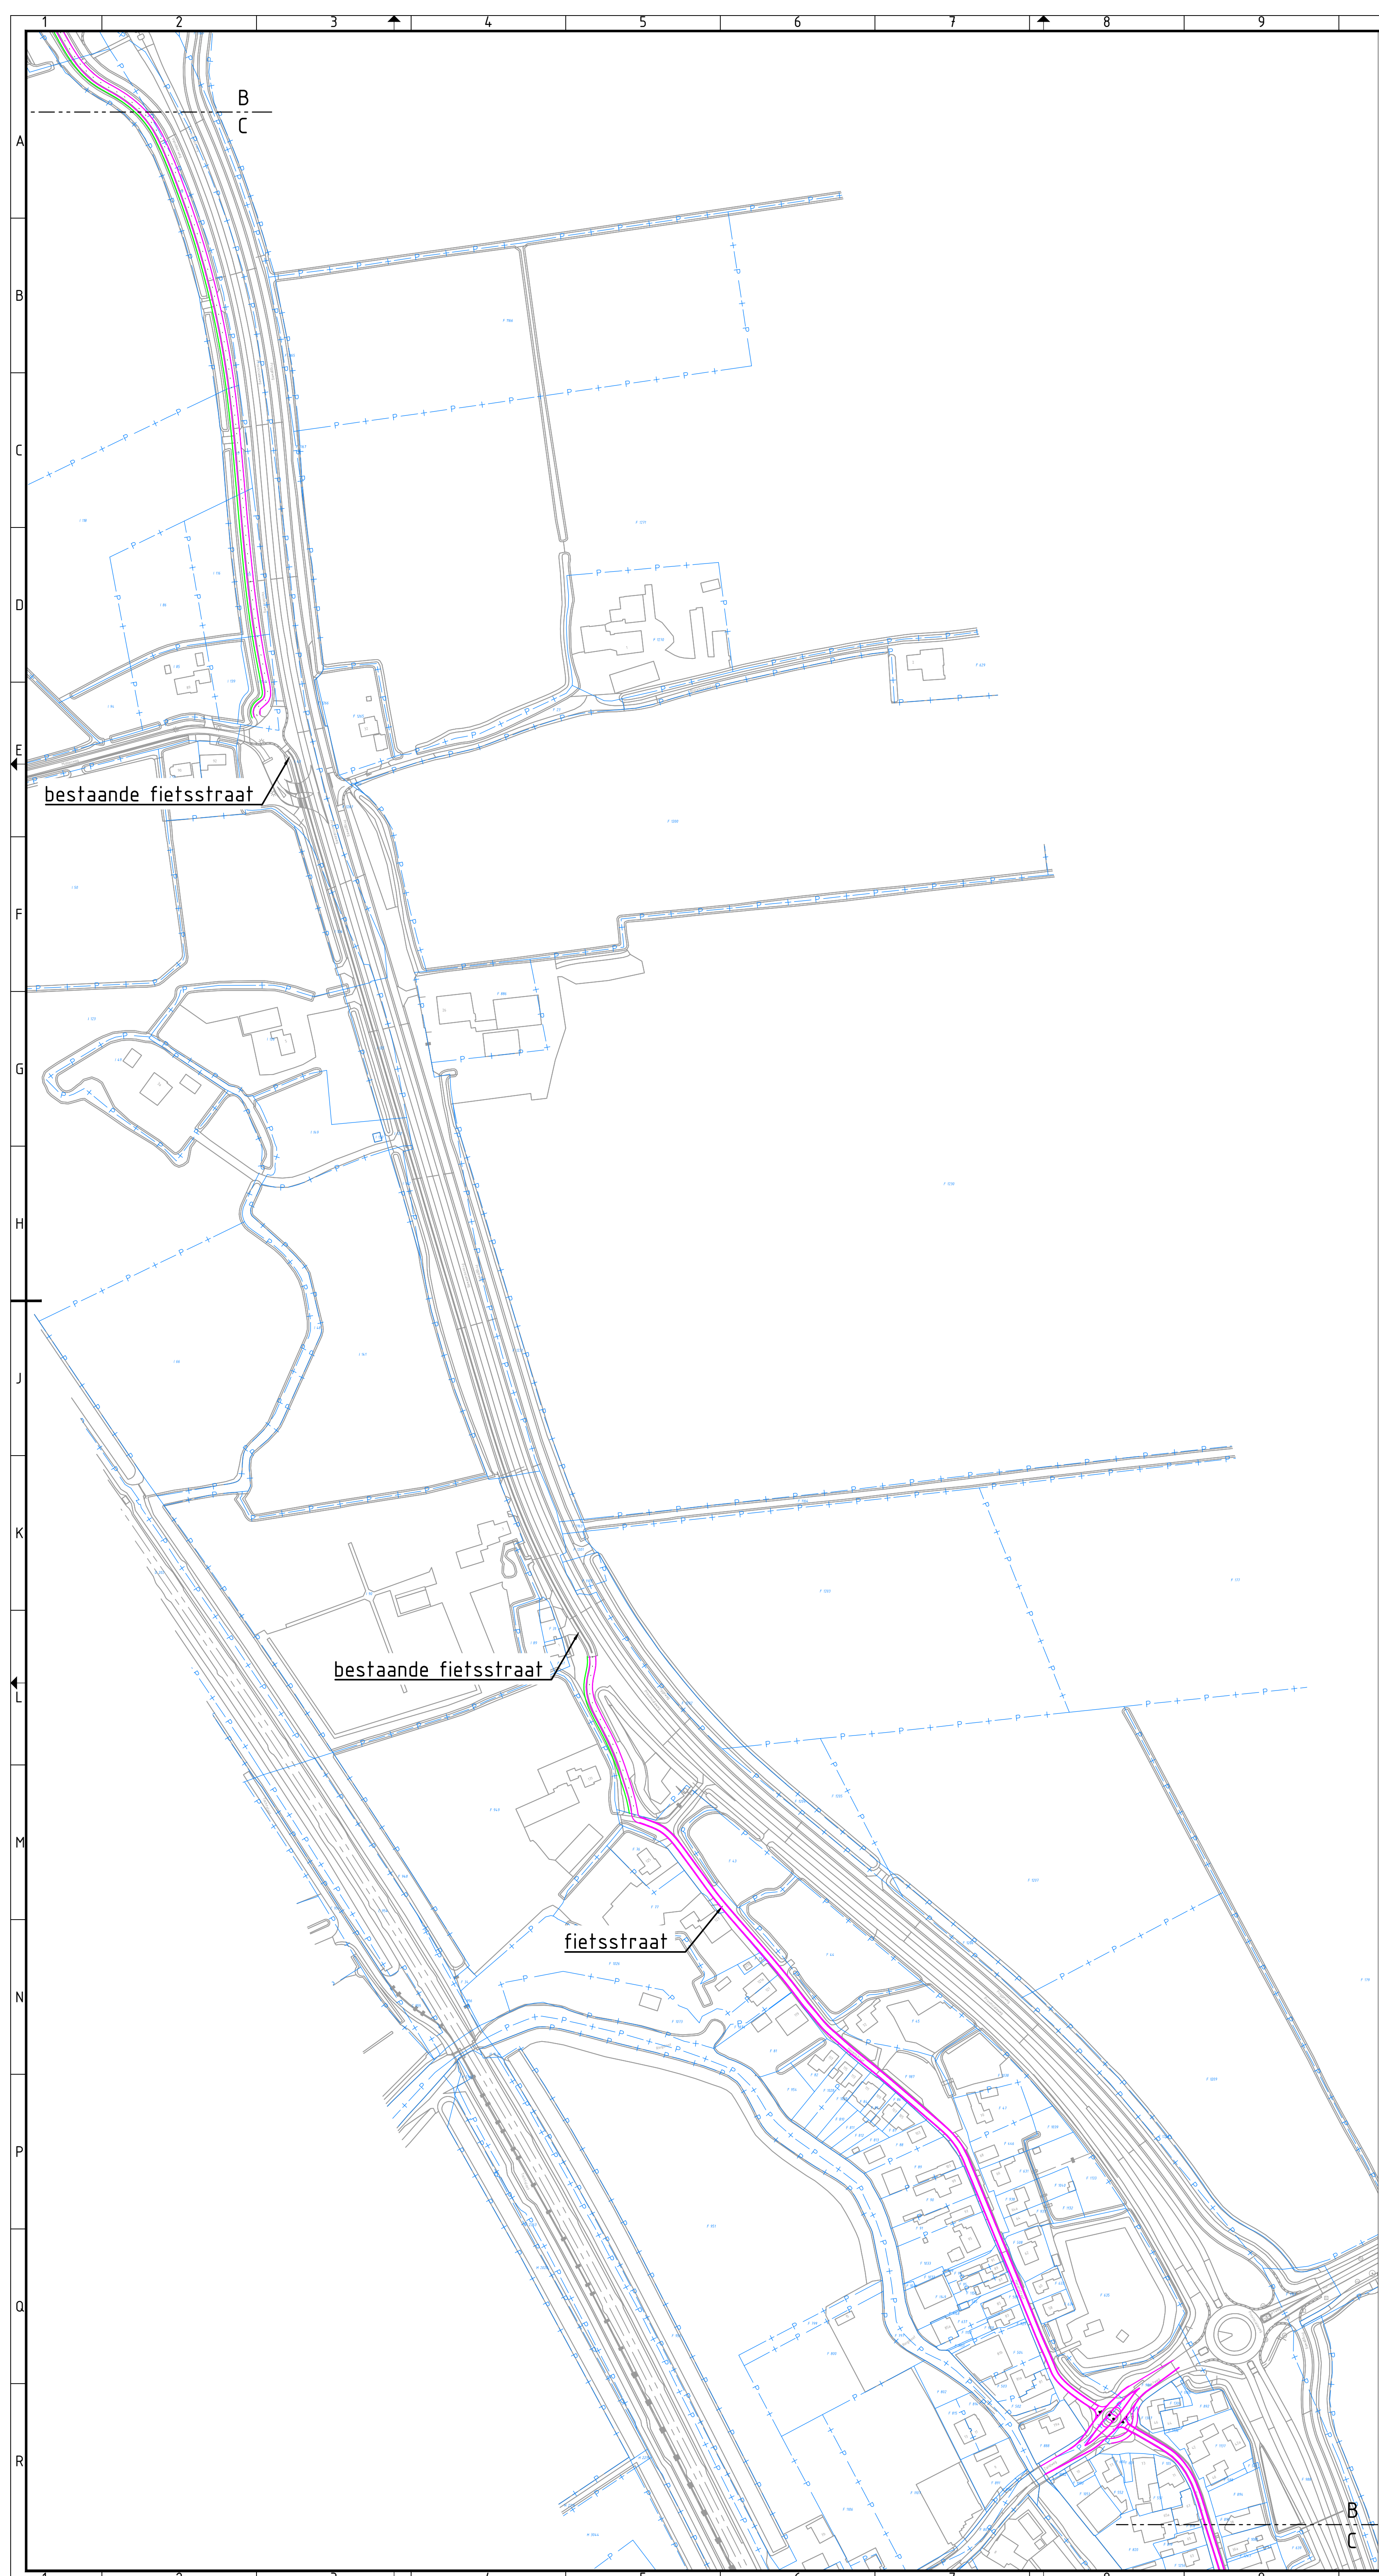

2.0 Koppelingen bestaand/nieuw		B. Koks	J. Toespeijer	O. van Dord	25-08-2020
1.0 Eerste ontwerp		B. Koks	J. Toespeijer	O. van Dord	24-07-2020
0.0 Concept		gepland	gepland	gepland	gepland
opdrachtgever					
De Kop Werkt!					
project					
Doorfietsroutes Kop Noord-Holland					
omschrijving					
Traject Schagen - Heerhugowaard					
documentatie					
Concept					
documentnummer					
BH2290-TE-SO-6203					
projectnummer / tekennummer					
BH2290-TE-SO-6203					
formaat	schaal	tekst	teken	bladzijde	van
A0	1:2000	Schetsontwerp	2	3	