

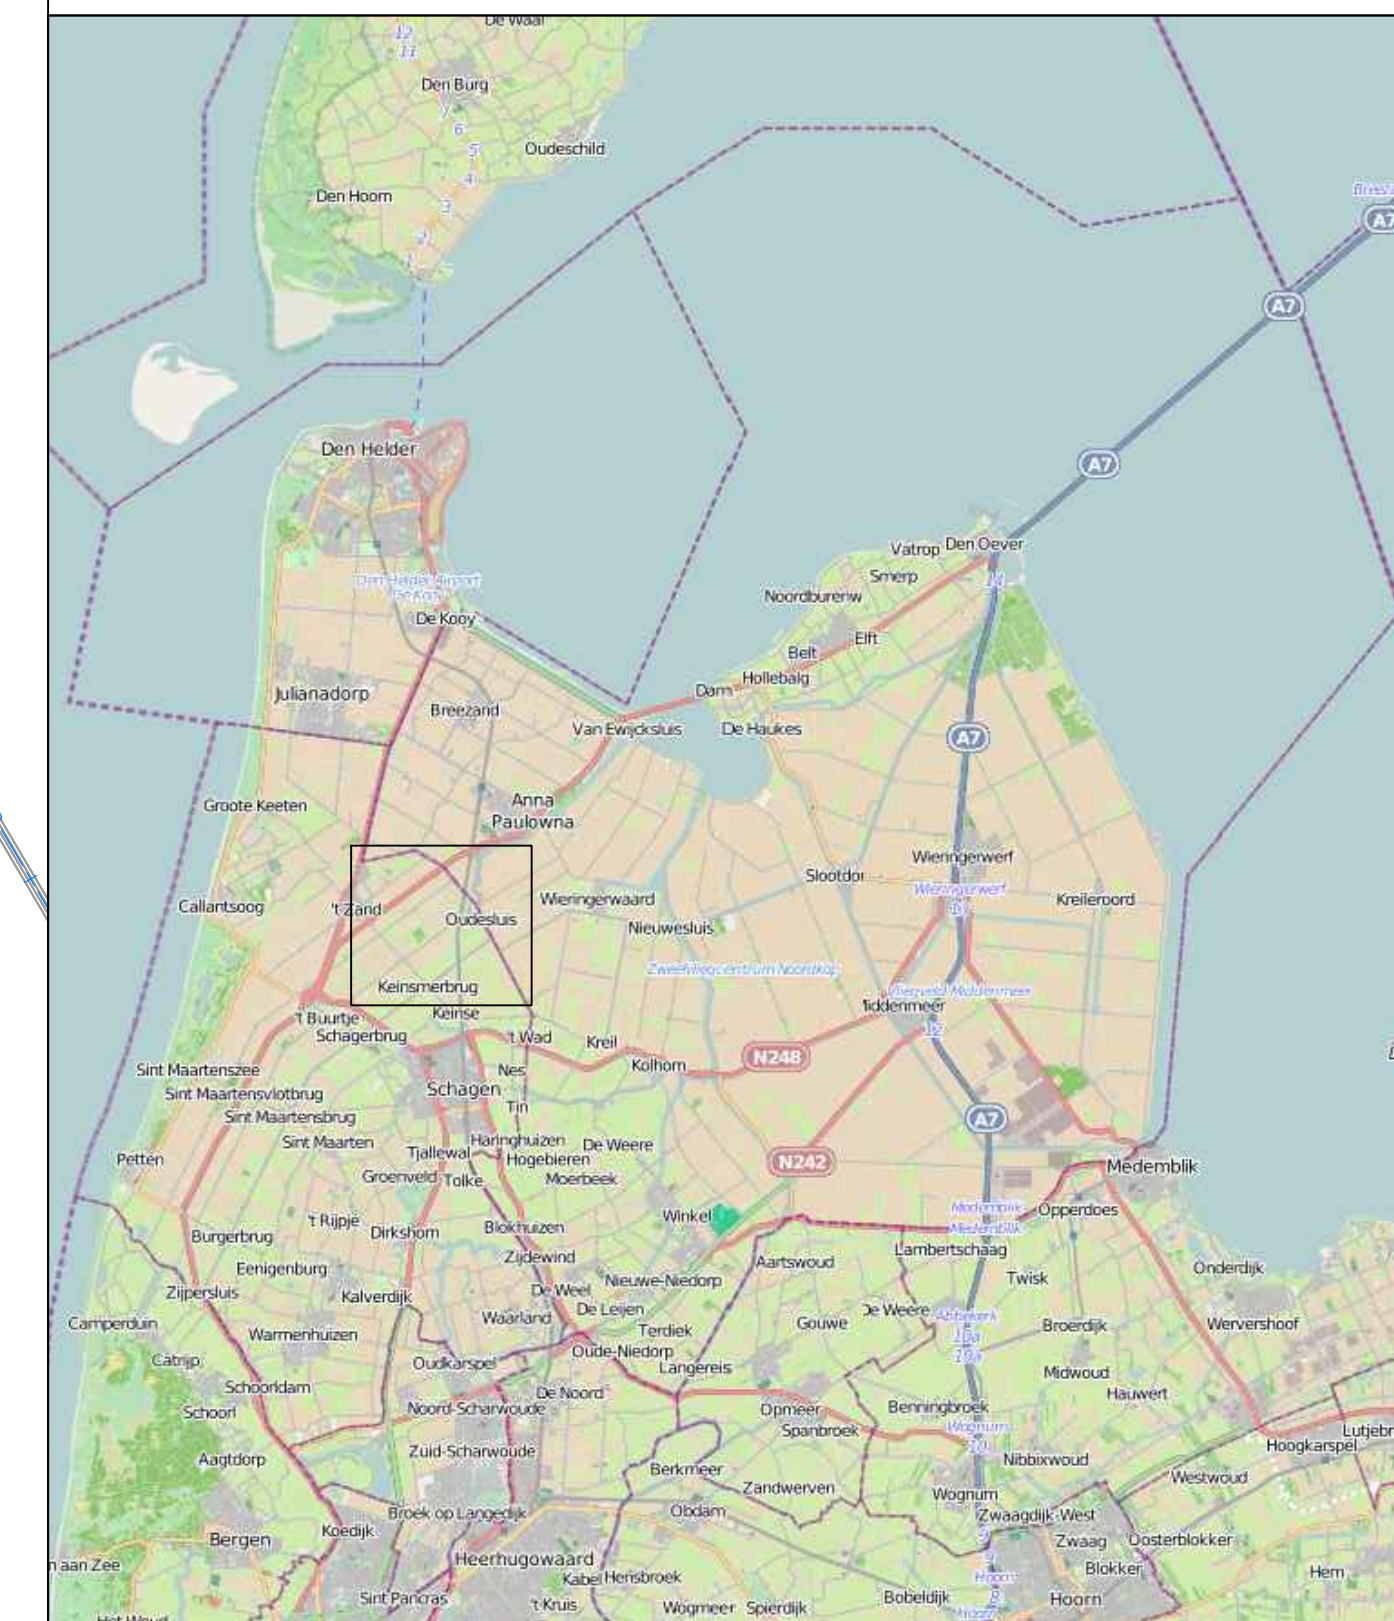


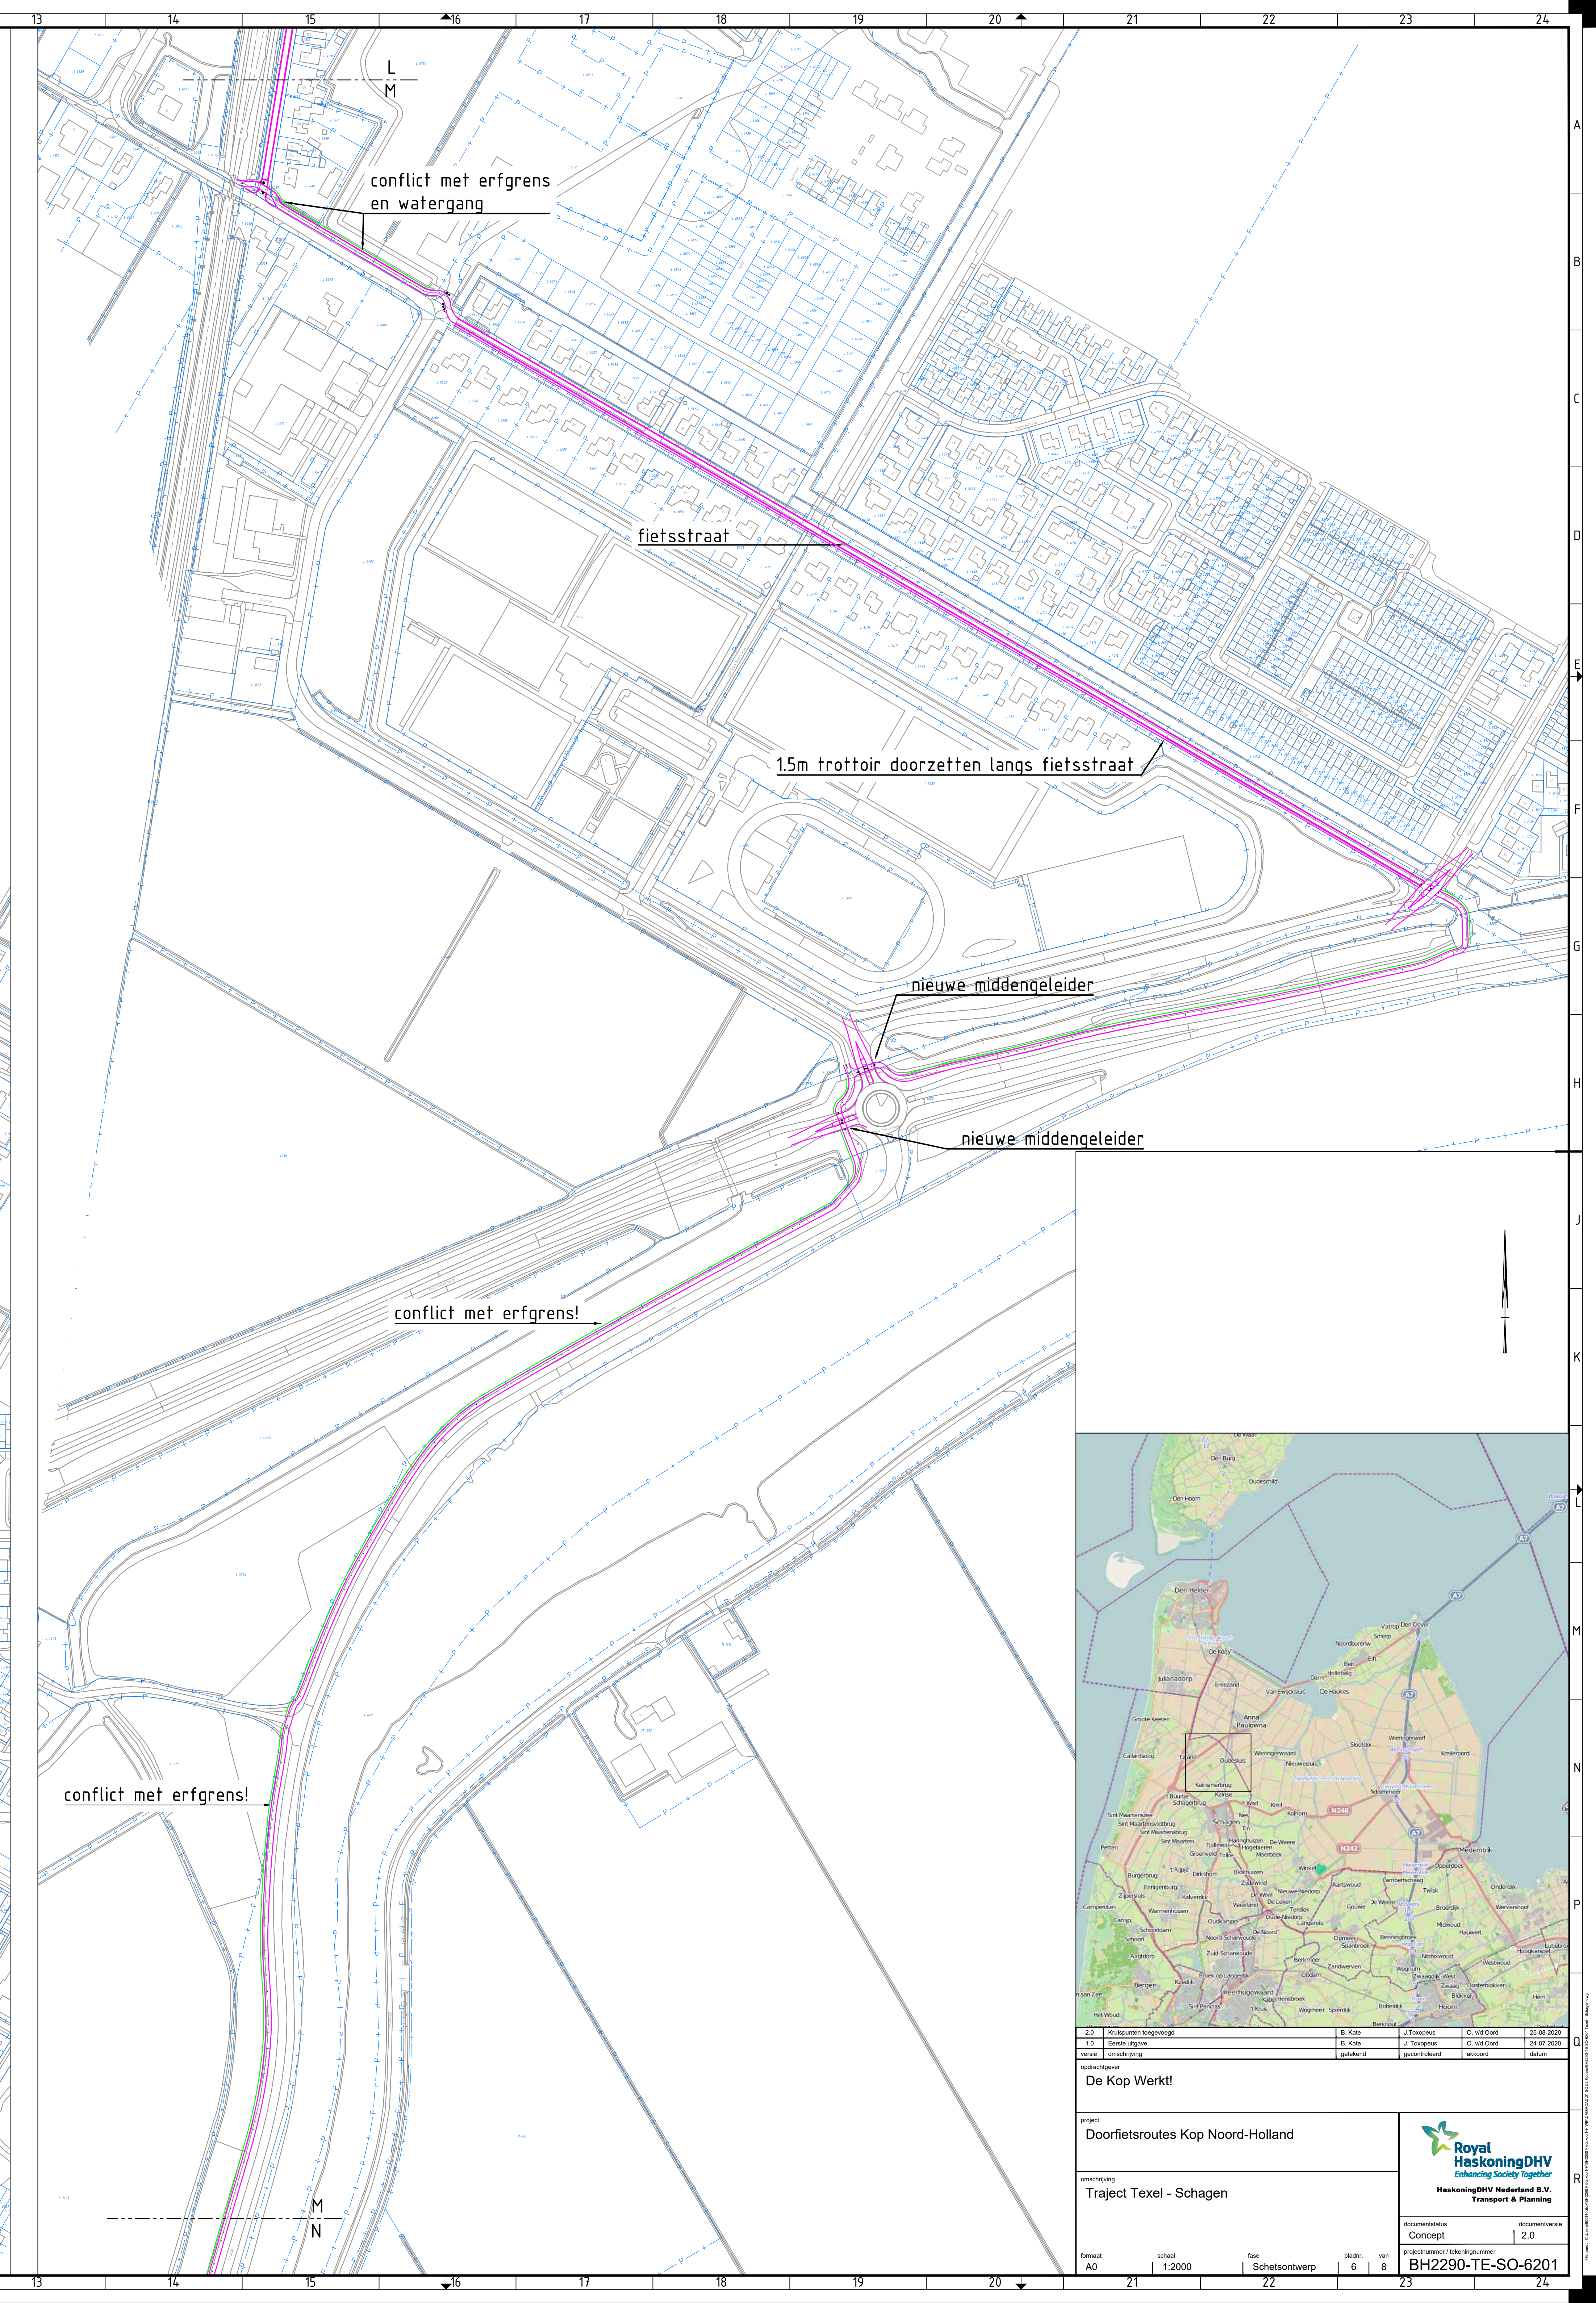

|                                   |                        |         |             |             |            |
|-----------------------------------|------------------------|---------|-------------|-------------|------------|
| opdrachtgever                     |                        |         |             |             |            |
| De Kop Werkt!                     |                        |         |             |             |            |
| project                           |                        |         |             |             |            |
| Doorfietsroutes Kop Noord-Holland |                        |         |             |             |            |
| omschrijving                      |                        |         |             |             |            |
| Traject Texel - Schagen           |                        |         |             |             |            |
| documentatie                      |                        |         |             |             |            |
| Concept                           |                        |         |             |             |            |
| documentnummer                    |                        |         |             |             |            |
| BH2290-TE-SO-6201                 |                        |         |             |             |            |
| formaat                           |                        |         |             |             |            |
| A0                                |                        |         |             |             |            |
| schaal                            |                        |         |             |             |            |
| 1:2000                            |                        |         |             |             |            |
| tekst                             |                        |         |             |             |            |
| Schetsontwerp                     |                        |         |             |             |            |
| bladen                            |                        |         |             |             |            |
| 6                                 |                        |         |             |             |            |
| van                               |                        |         |             |             |            |
| 8                                 |                        |         |             |             |            |

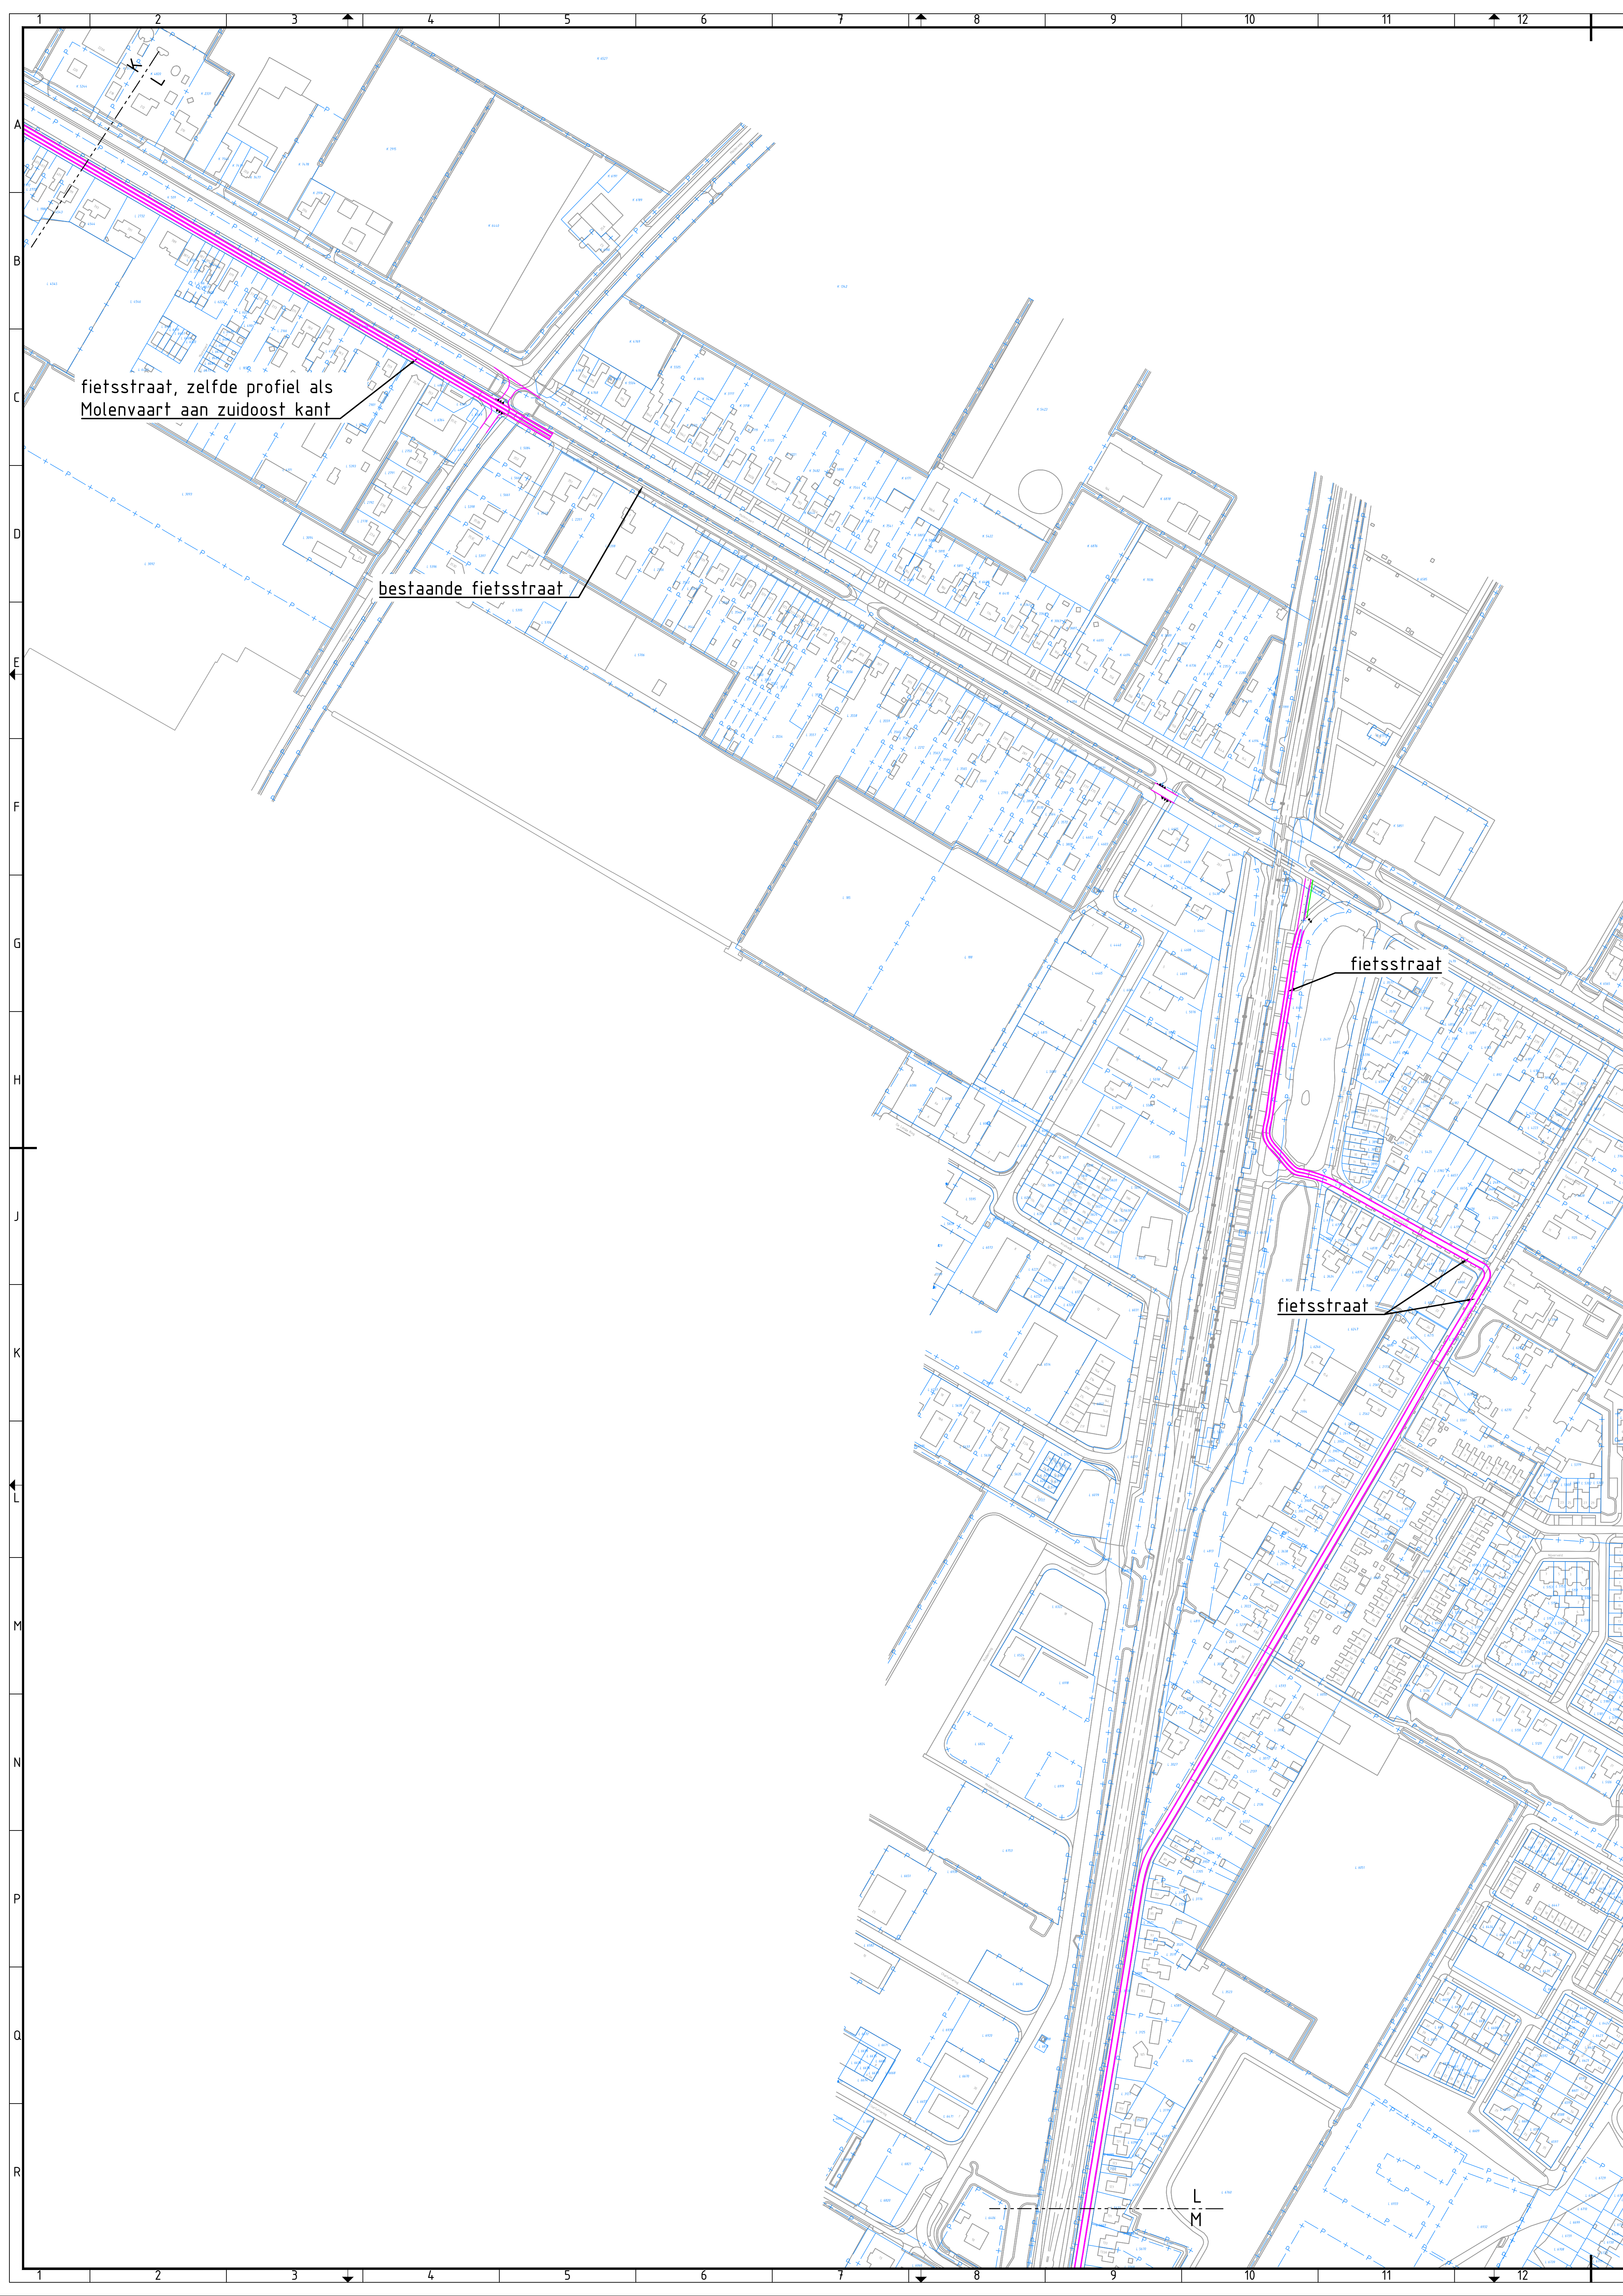