
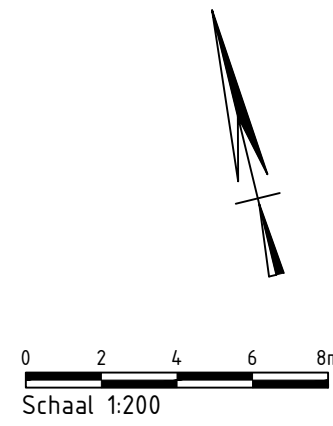
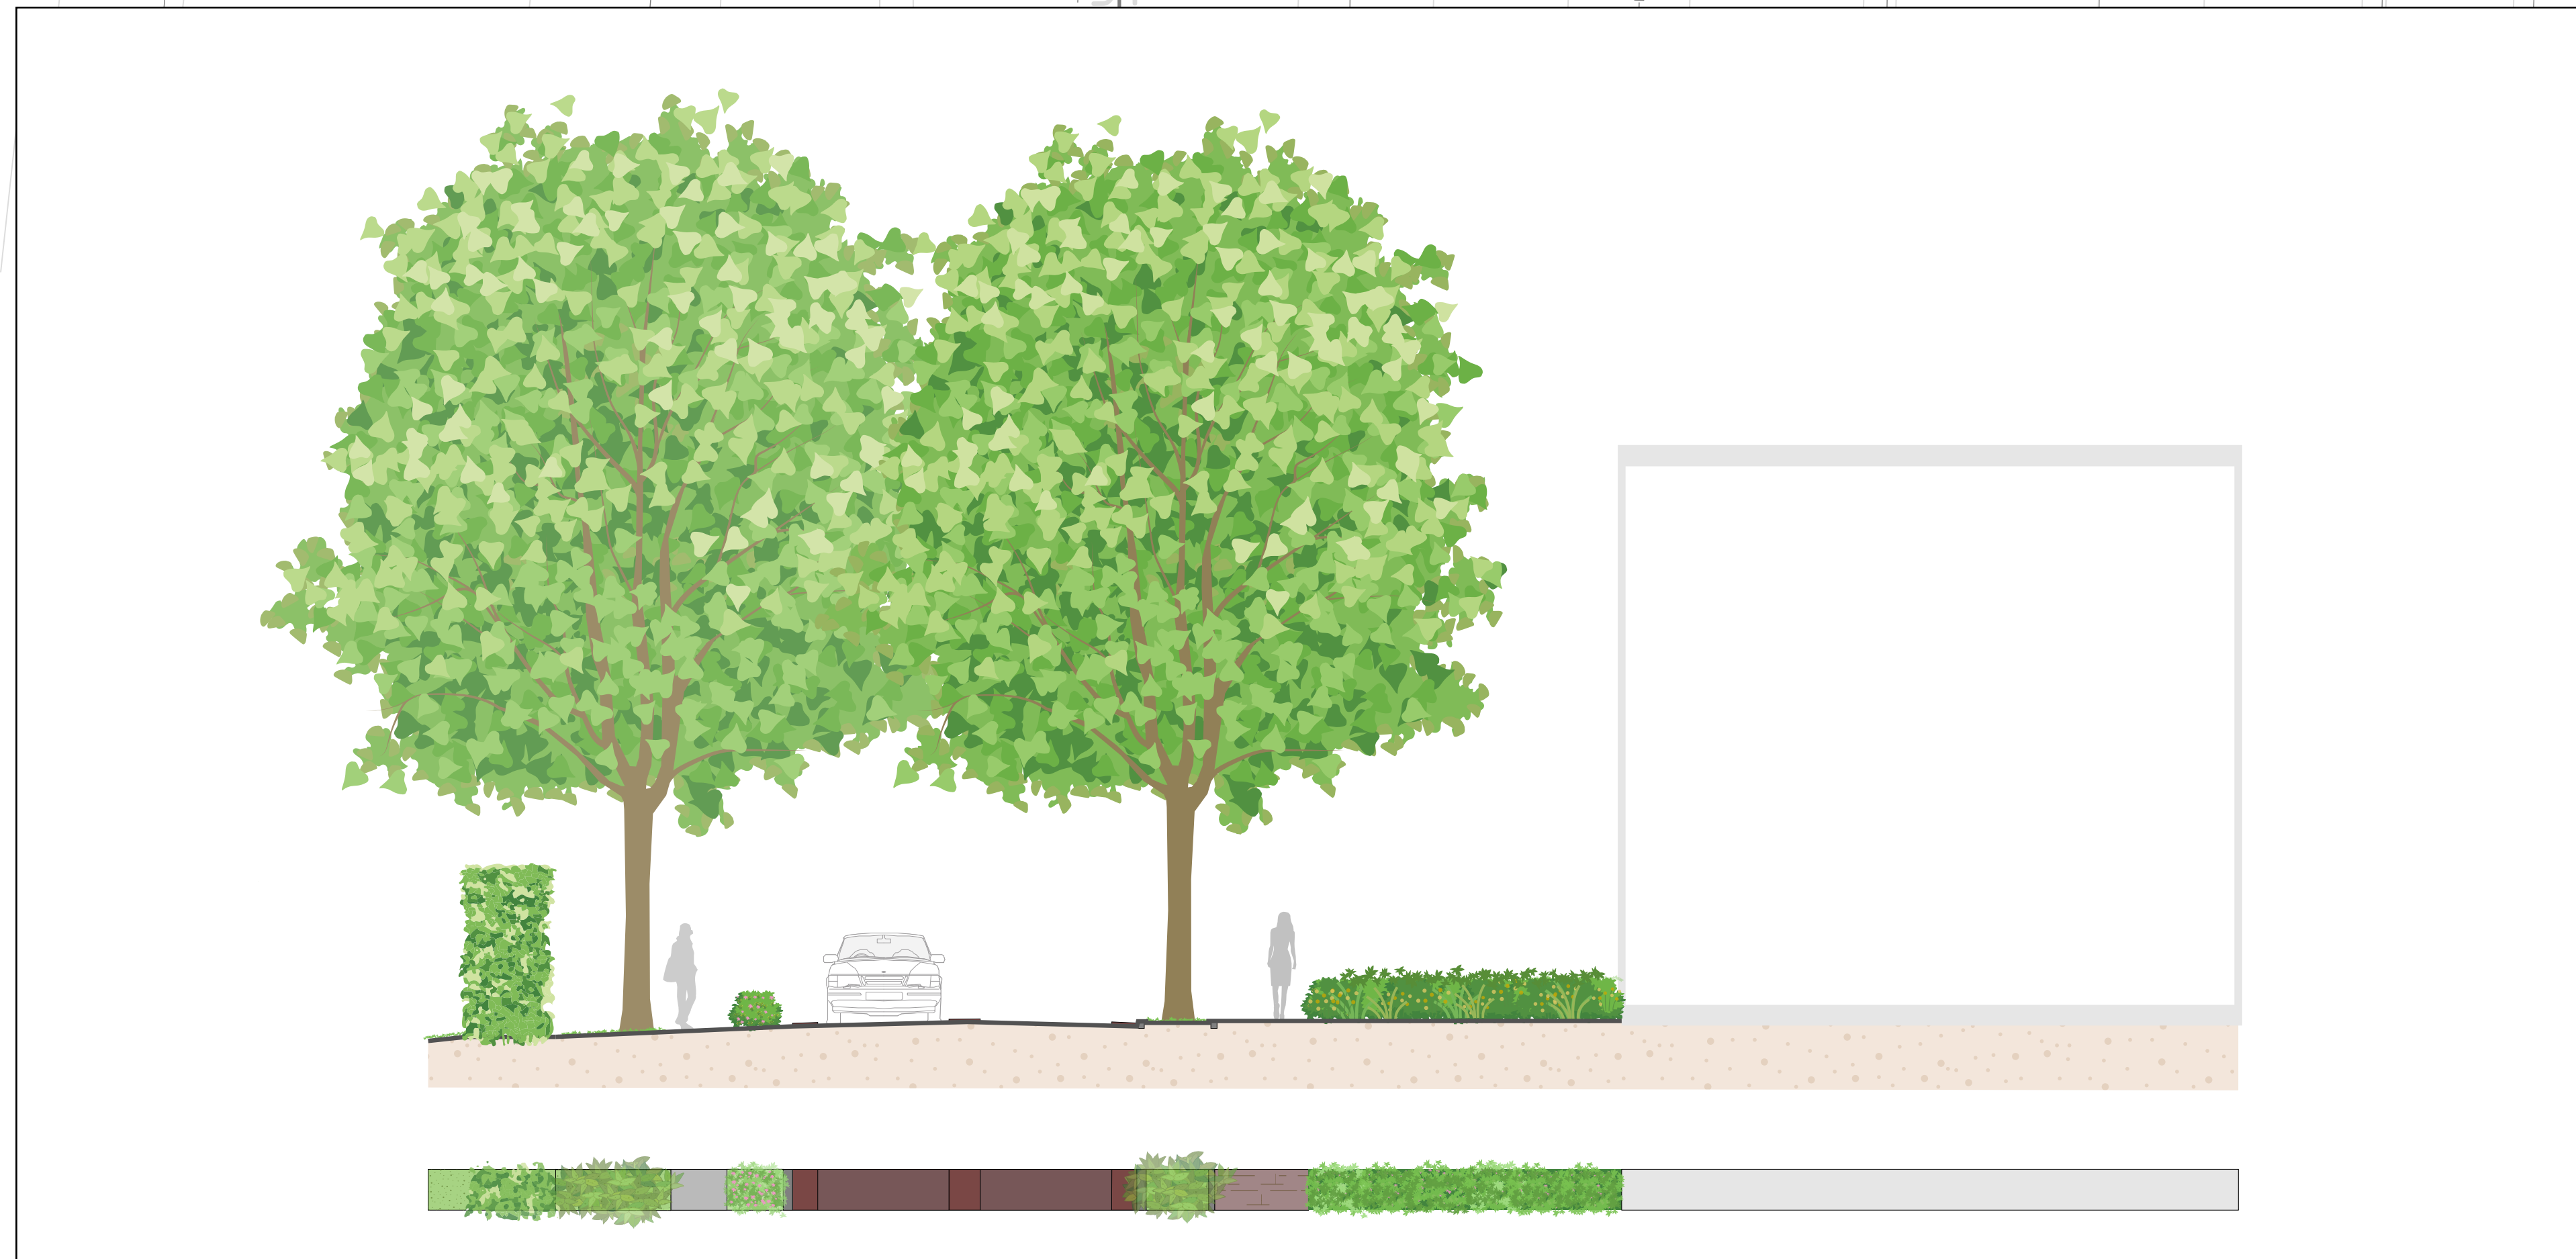


 

Schaal 1:200

Voor dwarsprofielen zie tekening 303
Materialen in millimeters
Hoogtematen in meters t.o.v. N.A.P.

Gemeente Schagen
Herinrichting Koordijk/Kalverdijk fase 3
Toekomstige situatie

Proposities	Tekeningnummer	Verie	Datum van uitgifte	Overname	Contractnummer
51007480	302-1	1	26-10-2022	SO	
Blad	Van	Schaal	Formaat	Kleur	Gef.
1	3	1:200	A1-L (594x1470)	Alkmaar	S.W.

www.sweco.nl
© Sweco Nederland B.V. Alle rechten voorbehouden

